


Tervezett földszinti alaprajz m=1:100

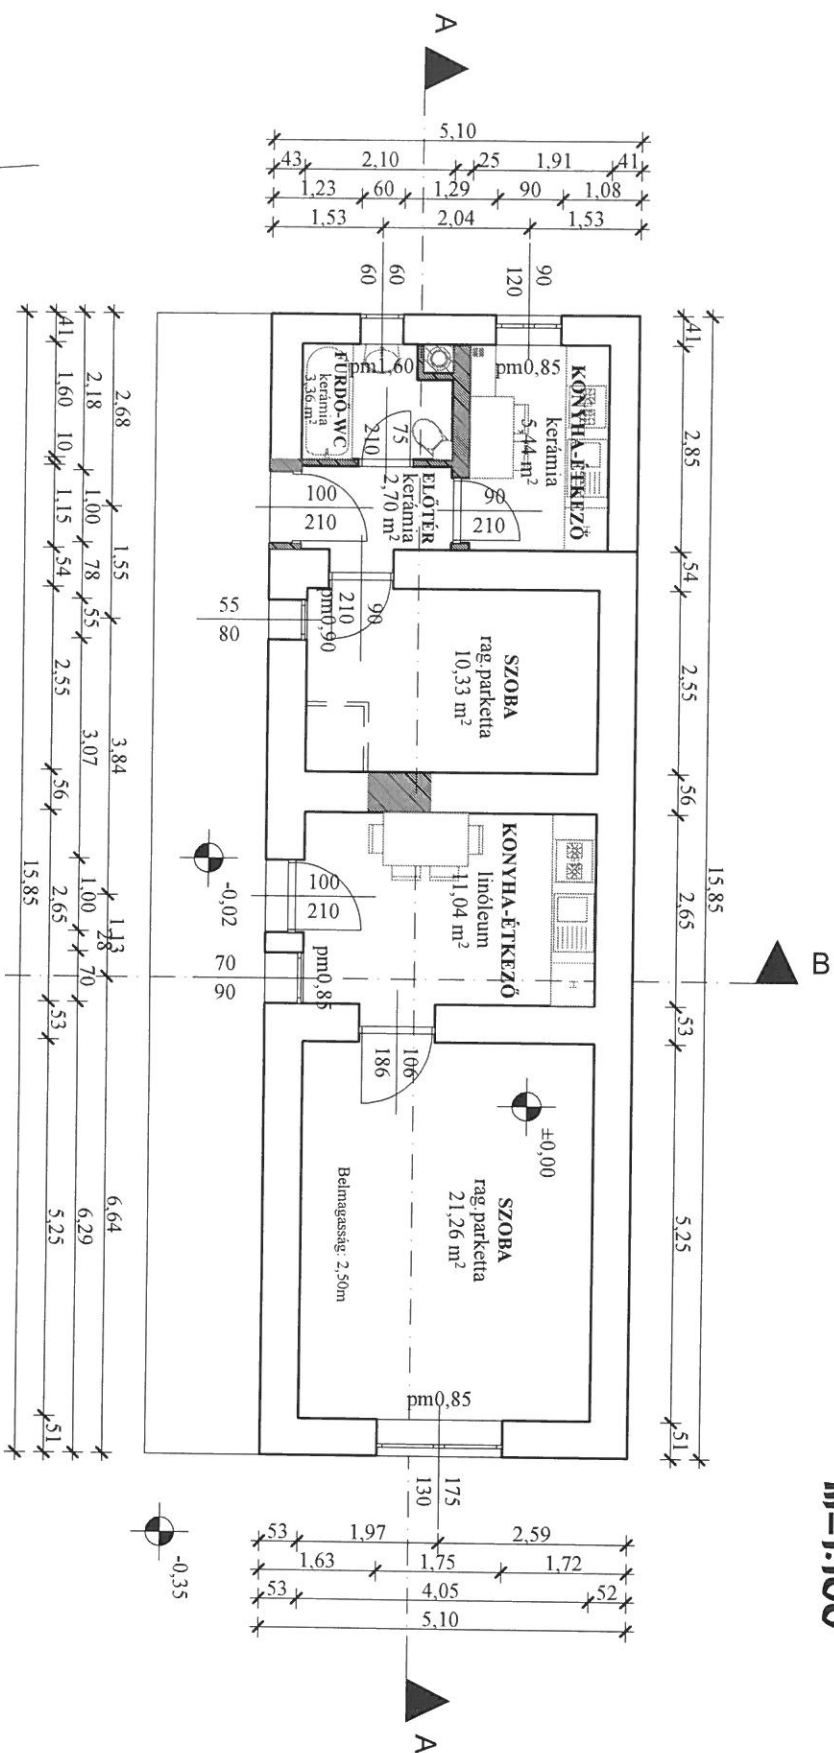

Ezen terv az 1999. évi LXXVI. törvény értelmében szerzői jogvédelem alatt áll.

Engedélyezési terv / 2013. November

T - 1.

Terv lényege: Meglévő lakóépület átalakítása

Építés helye: 3704 Berente, utca. Hrsz.:

Tervező: Berentes Mariann
3711 Sármarécsenyő, Homvéd utca 23.
TN szám: É-3-05-0389, Tel: 20 316-7706

Építető: Berente Községi Önkormányzat Hivatal
3704 Berente, Éseze Tamás utca.