


BAJCSY ÚTI LAKÓTELEP KOMPLEX JÁTSZÓTERE - KONCEPCIÓ

M=1:200

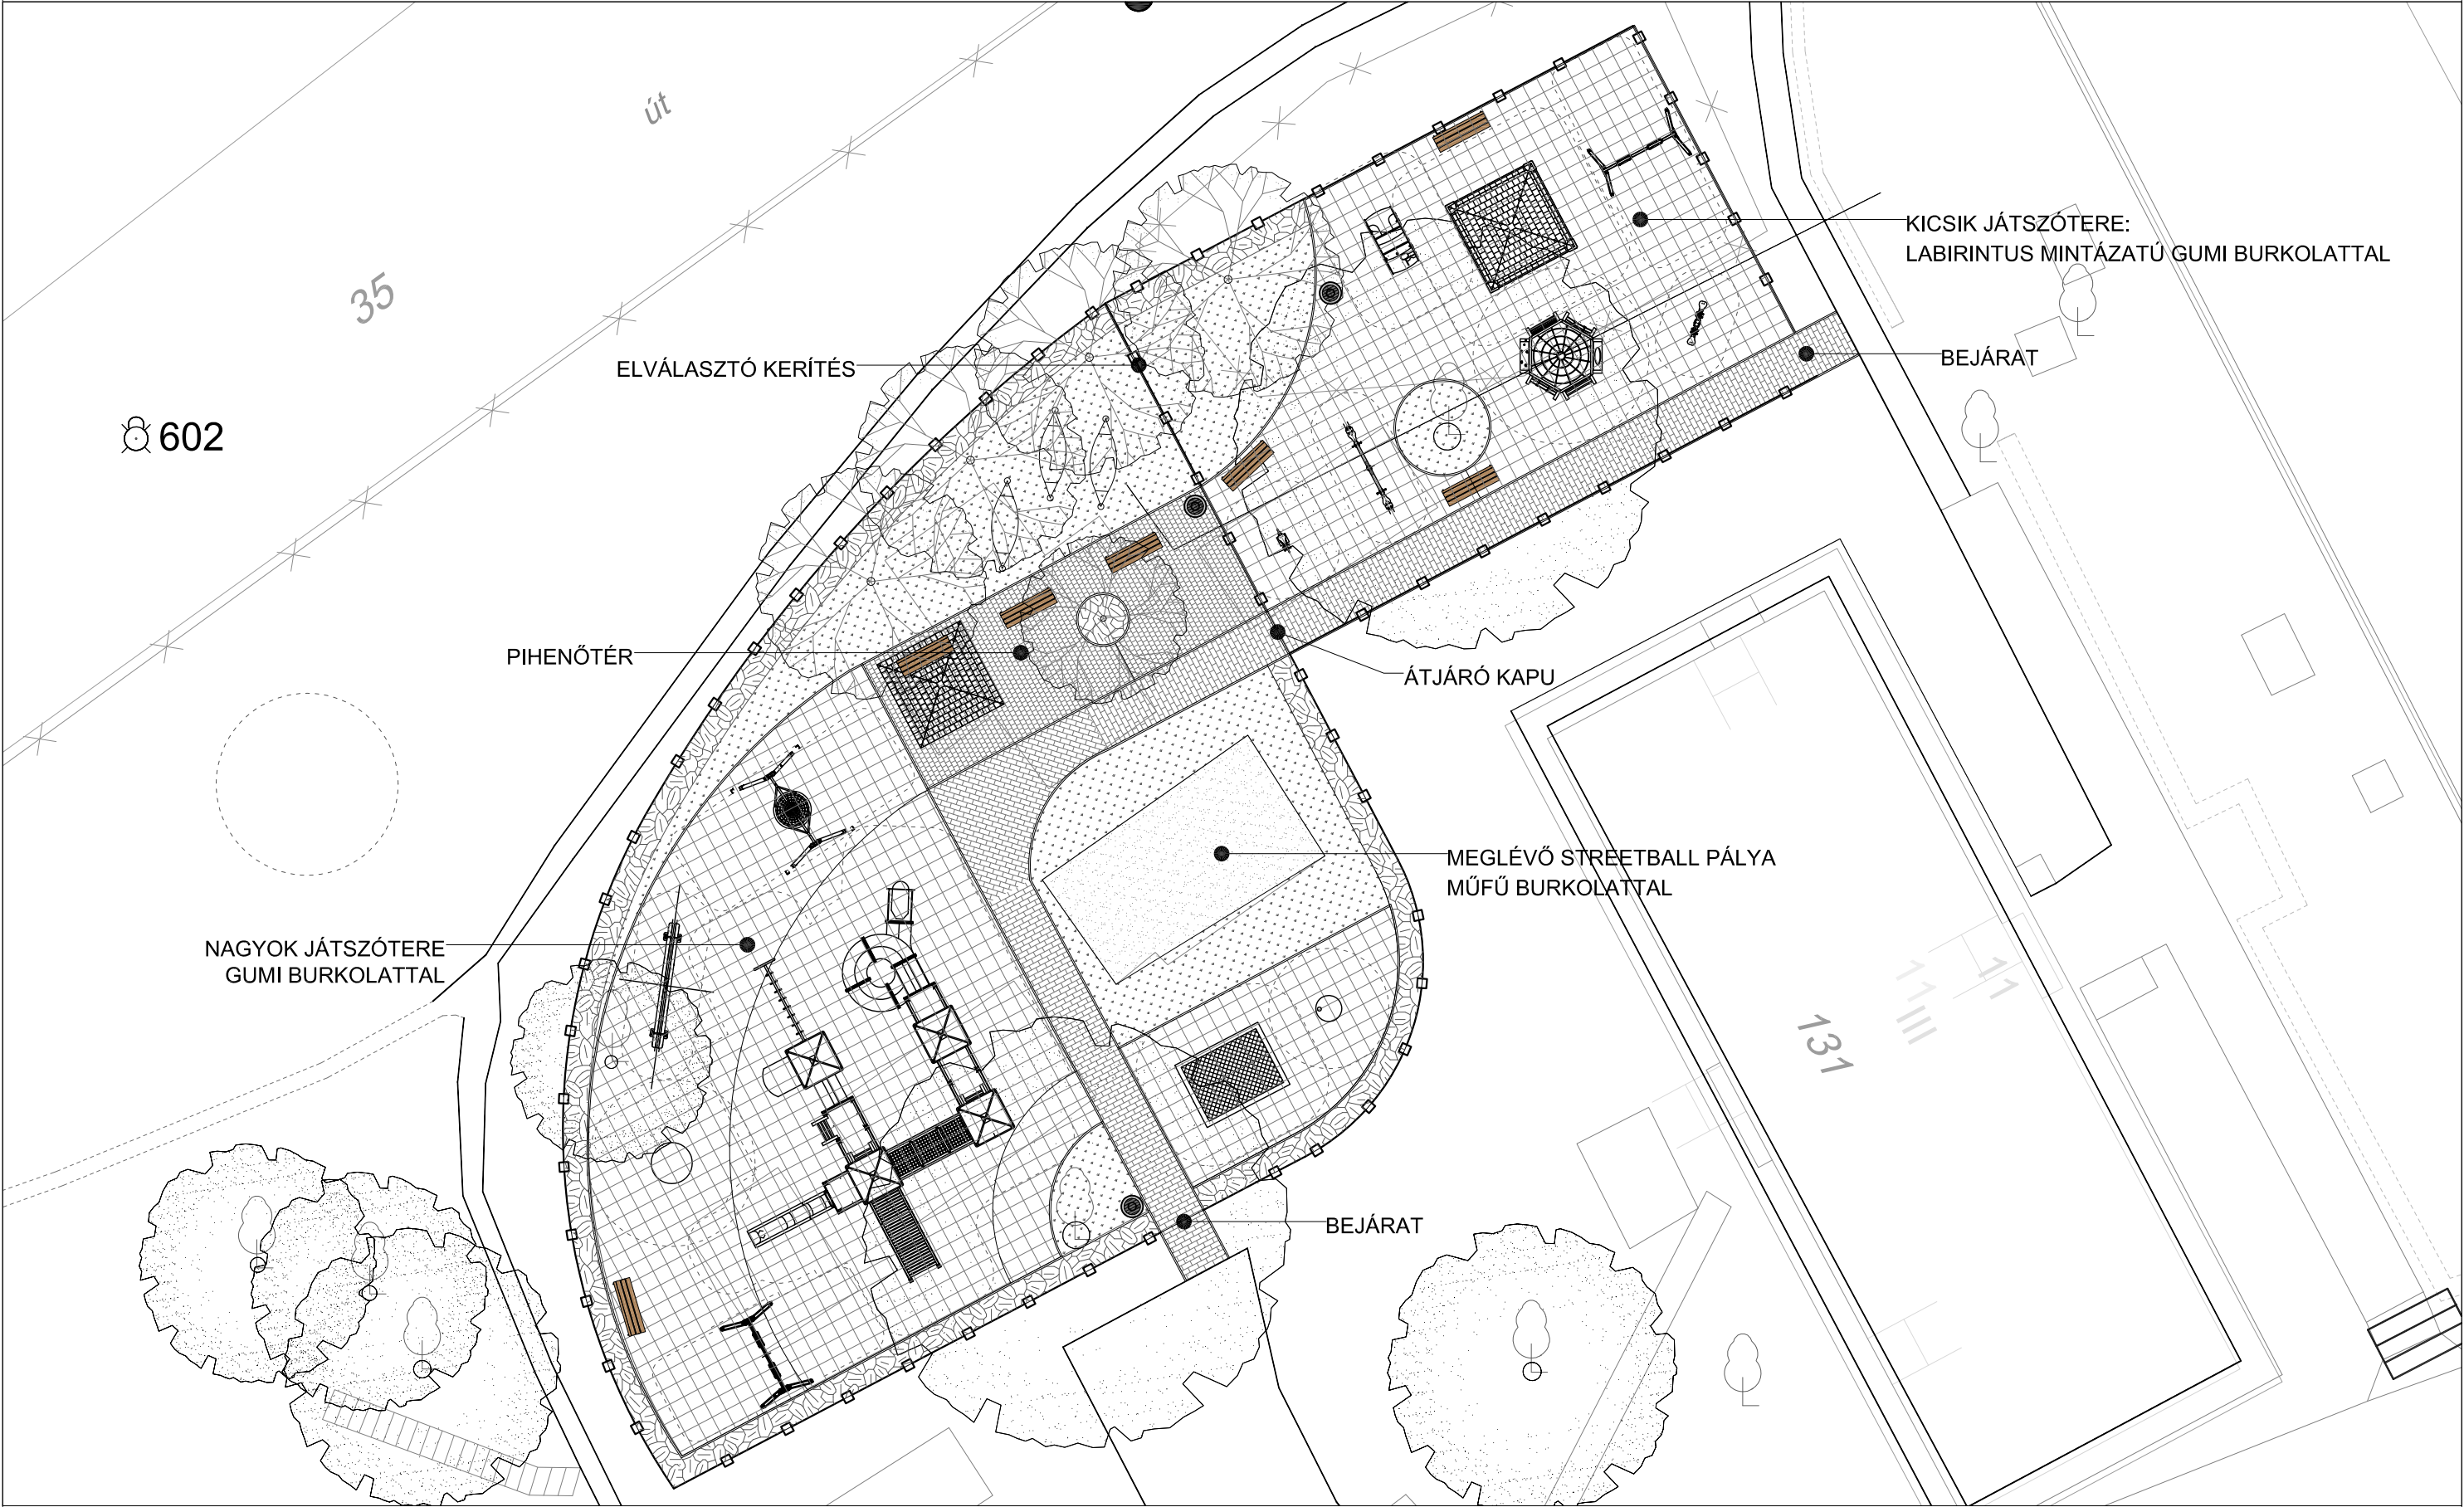

MUNKAKÖZI ANYAG

2014.04.23.