


ISKOLA UDVAR JÁTSZÓTERE - KONCEPCIÓ

M=1:150

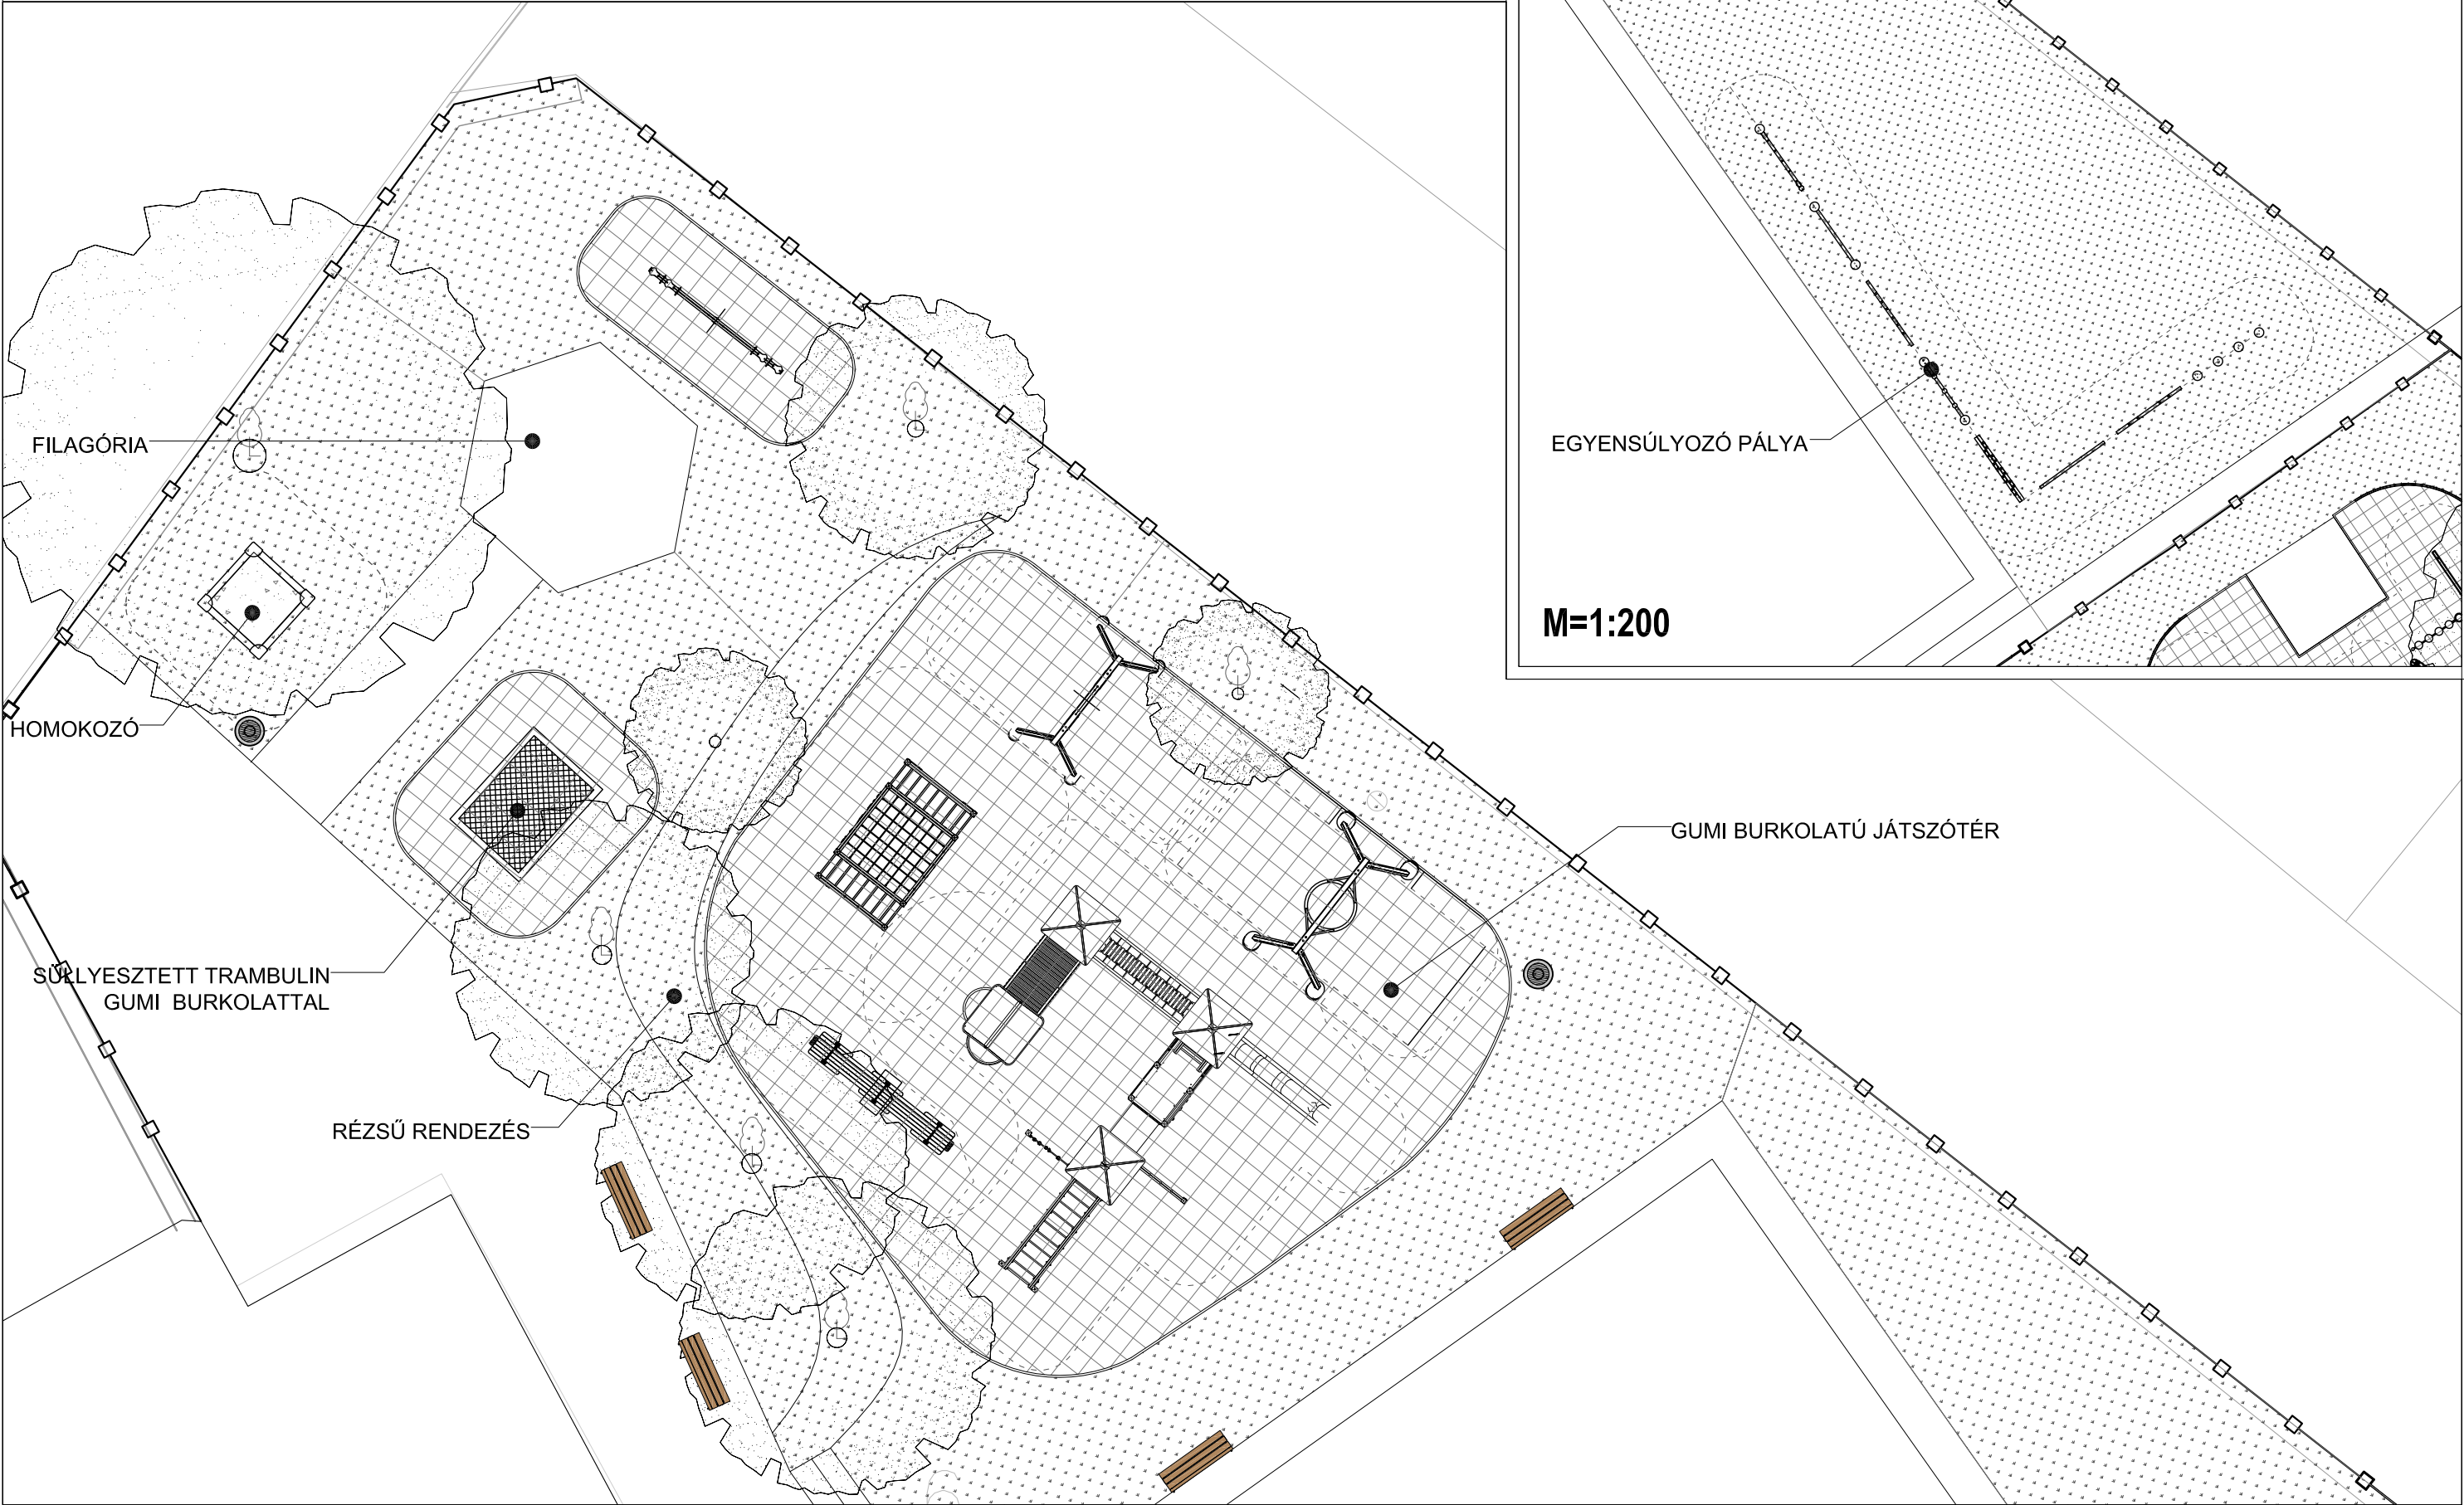

EGYENSÚLYOZÓ PÁLYA

M=1:200