

JELMAGYARÁZAT

Burkolatok - keretes leírás szerint

	a Szürke színű Semmelrock City-top 6x20x30 cm-es térkő burkolat
	b Homok színű Semmelrock City-top 6x10x20 cm-es térkő burkolat
	c Vörös színű ütőcsillapító gumi burkolat
	d Kék színű ütőcsillapító gumi burkolat
	e Szürke színű ütőcsillapító gumi burkolat

Szegélyek

	1 Szürke színű beton kerteszegély
--	--

Berendezések

	Pihenőpad (Városszéptő - Veron) 6 db
	Hulladékgyűjtő edény (MMPS Works - Kakasos) 3 db

Egyéb

	meglévő lombos fa
	meglévő fenyő
	meglévő szintmagasság
	tervezett szintmagasság

Burkolat építési munkák

a Kiselemes szürke színű térkő burkolat

- 6 cm kiselemes térkő (szürke színű, ~10x20 cm, kistéglá térkő) futó sorosan
- 2-3 cm ágyazóhomok
- 20 cm tömörített folyamatos szemeloszlású (0/35) tömörített zúzottkő
- Tömörített altalaj (oldalirányú 2-3%-os lejtéssel)

b Kiselemes homok színű térkő burkolat

- 6 cm kiselemes térkő (homok színű, ~10x10 cm, kiskocka térkő) futó sorosan
- 2-3 cm ágyazóhomok
- 20 cm tömörített folyamatos szemeloszlású (0/35) tömörített zúzottkő
- Tömörített altalaj (oldalirányú 3-4%-os lejtéssel)

c Vörös színű ütőcsillapító gumi-burkolat-

- 45 mm vtg. 50x50 cm-es **1,56 m HIC értékű** vörös színű gumilap (oldaléleken csőves kapcsolóelemekkel ellátva) - C.S.O gumilap - lapvibrátorral tömörítve, a gyártó technológiai leírásának megfelelően esetleg oldaléleknél ragasztással is rögzítve
- 2-3 cm vtg. 0/5 fektető homok
- 20 cm vtg. 0/35 tömörített zúzottkő
- tömörített altalaj (oldalirányú 2-3%-os lejtéssel)

d Kék színű ütőcsillapító gumi-burkolat

- 45 mm vtg. 50x50 cm-es **1,56 m HIC értékű** kék színű gumilap (oldaléleken csőves kapcsolóelemekkel ellátva) - C.S.O gumilap - lapvibrátorral tömörítve, a gyártó technológiai leírásának megfelelően esetleg oldaléleknél ragasztással is rögzítve
- 2-3 cm vtg. 0/5 fektető homok
- 20 cm vtg. 0/35 tömörített zúzottkő
- tömörített altalaj (oldalirányú 2-3%-os lejtéssel)

e Szürke színű ütőcsillapító gumi-burkolat


- 45 mm vtg. 50x50 cm-es **1,56 m HIC értékű** szürke színű gumilap (oldaléleken csőves kapcsolóelemekkel ellátva) - C.S.O gumilap - lapvibrátorral tömörítve, a gyártó technológiai leírásának megfelelően esetleg oldaléleknél ragasztással is rögzítve
- 2-3 cm vtg. 0/5 fektető homok
- 20 cm vtg. 0/35 tömörített zúzottkő
- tömörített altalaj (oldalirányú 2-3%-os lejtéssel)

Alkalmazott szegélyek

1 Beton kerti szegély fektetése

- 50x25x5 cm méretű homok színű beton sorszegély (süllyesztetlen!)
- C8-32/FN beton gerendába fektetve
- 8-10 cm vtg. 0-24 tömörített homokos-kavics

Megjegyzés: a tervezett szintmagasságok tájékoztató jellegűek. Szükség esetén módosítandók, és az elkészült épület-bővítmény, ill. fedett terasz szintmagasságához igazítandók az értékek.

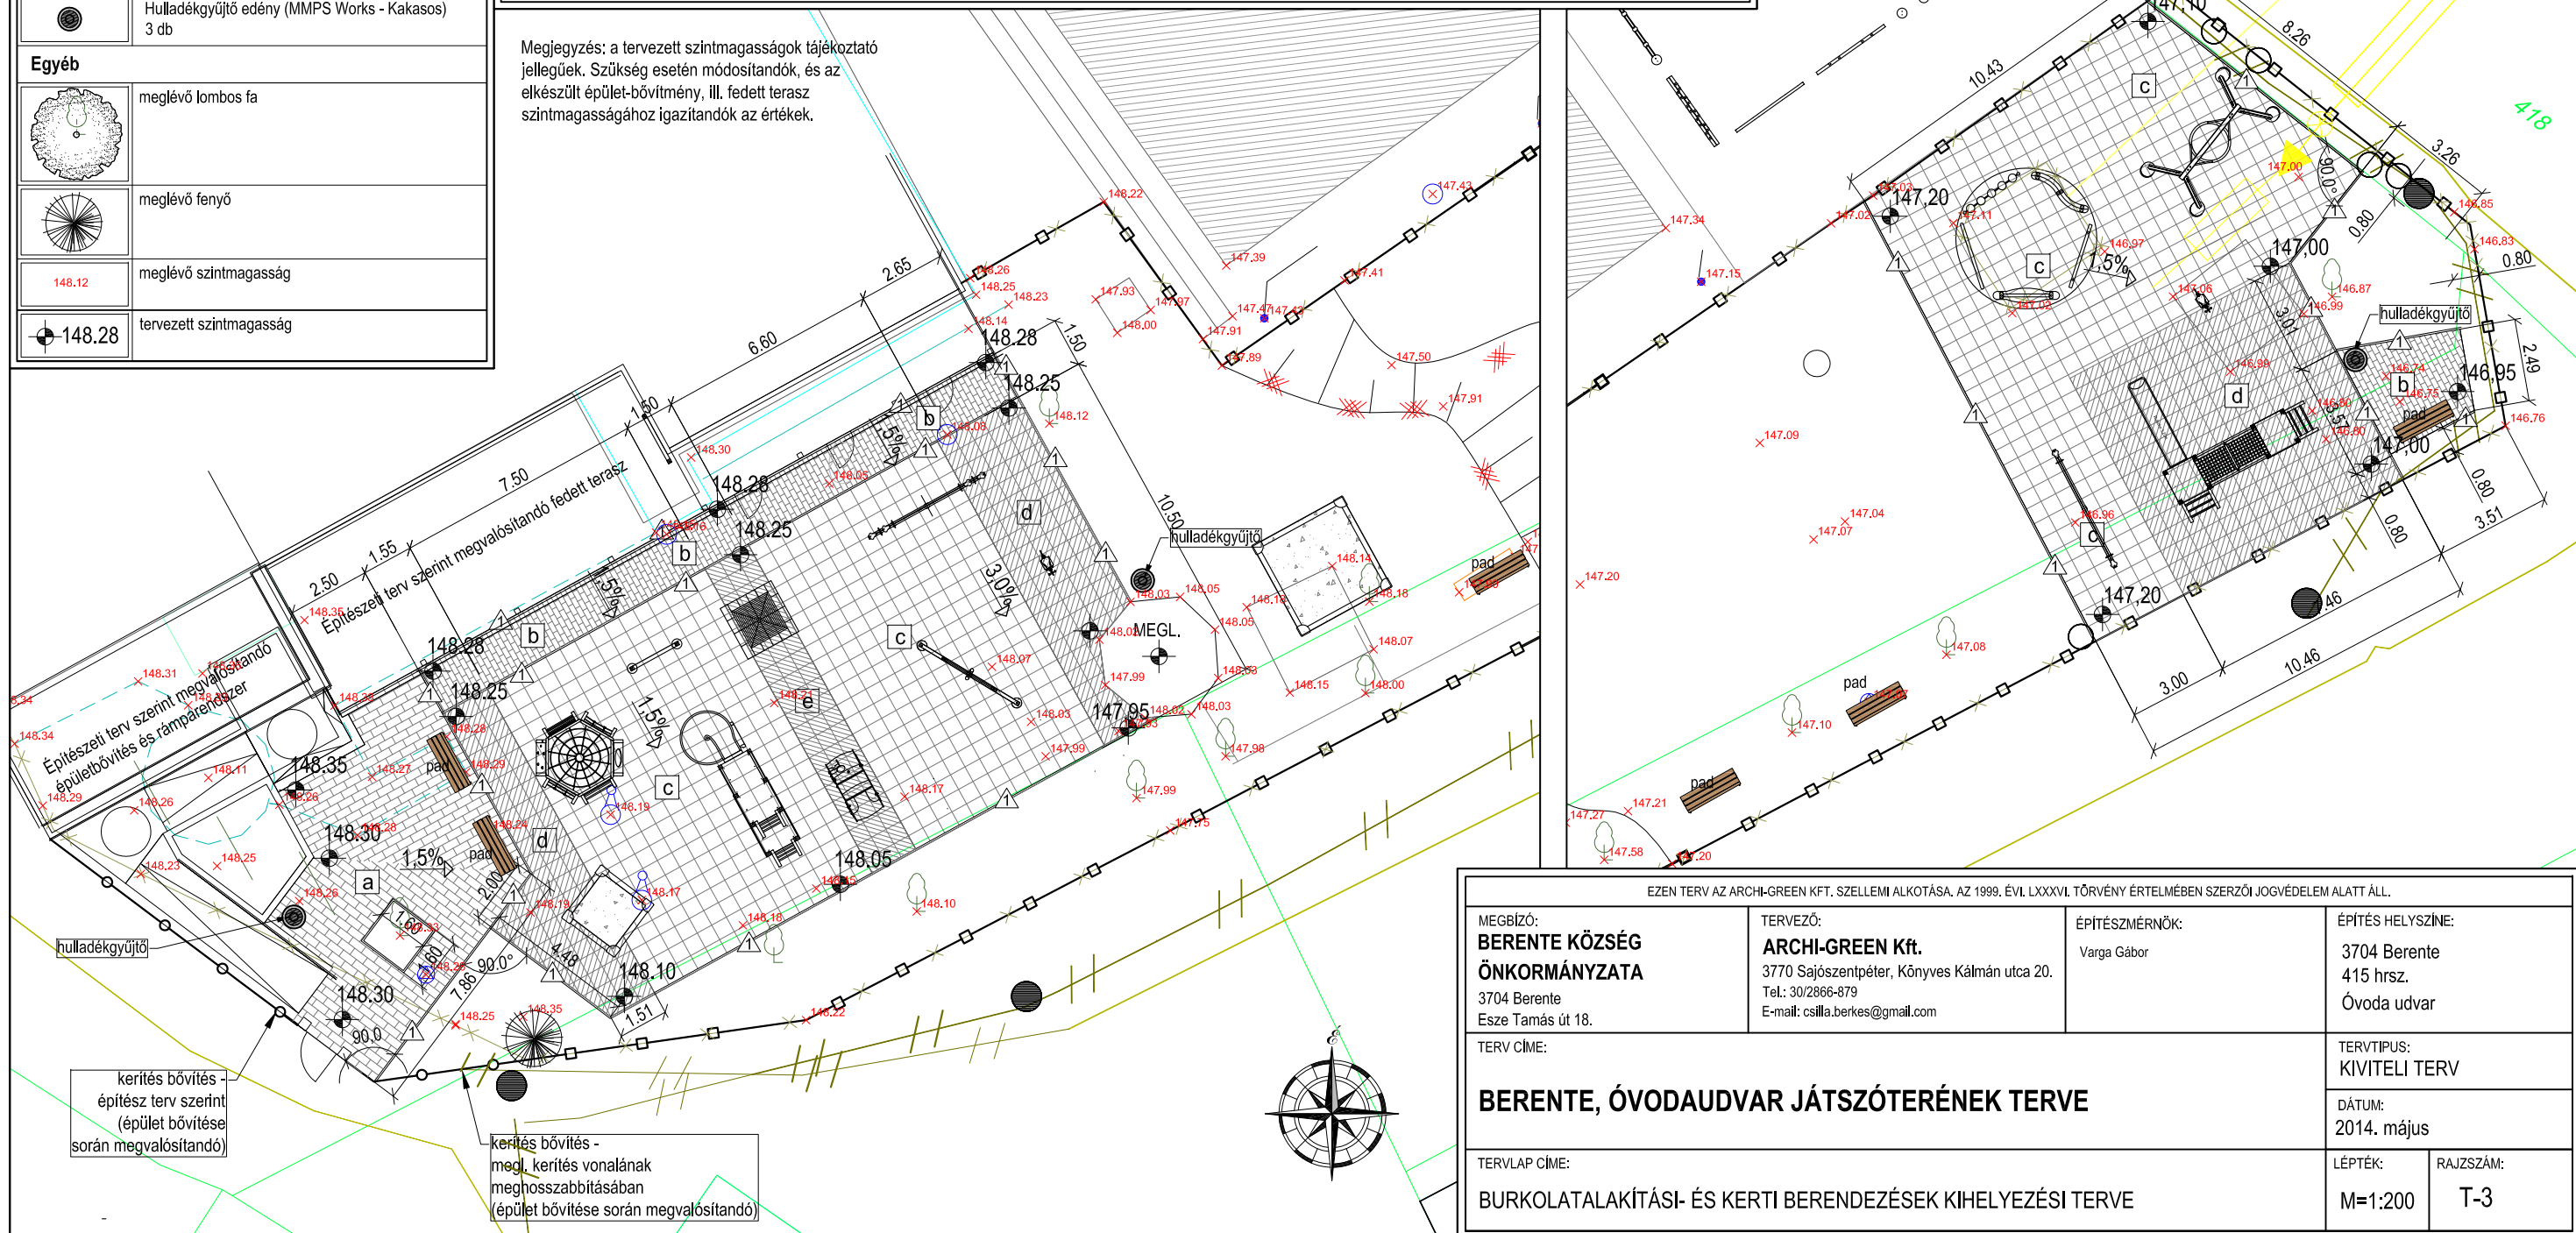

EZEN TERV AZ ARCHI-GREEN KFT. SZELLEMI ALKOTÁSA, AZ 1999. ÉVI. LXXXVI. TÖRVÉNY ÉRTELMÉBEN SZERZŐI JOGVÉDELEM ALATT ÁLL.

MEGBÍZÓ: BERENTE KÖZSÉG ÖNKORMÁNYZATA 3704 Berente Esze Tamás út 18.	TERVEZŐ: ARCHI-GREEN Kft. 3770 Sajószentpéter, Könyves Kálmán utca 20. Tel.: 30/2866-879 E-mail: csilla.berkes@gmail.com	ÉPÍTÉSZMÉRNÖK: Varga Gábor	ÉPÍTÉS HELYSZÍNE: 3704 Berente 415 hrsz. Óvoda udvar
TERV CÍME: BERENTE, ÓVODAUDVAR JÁTSZÓTERÉNEK TERVE			TERVTÍPUS: KIVITELI TERV
TERV LAP CÍME: BURKOLATALAKÍTÁSI- ÉS KERTI BERENDEZÉSEK KIHELYEZÉSI TERVE			DÁTUM: 2014. május
			LÉPTÉK: M=1:200
			RAJZSZÁM: T-3