
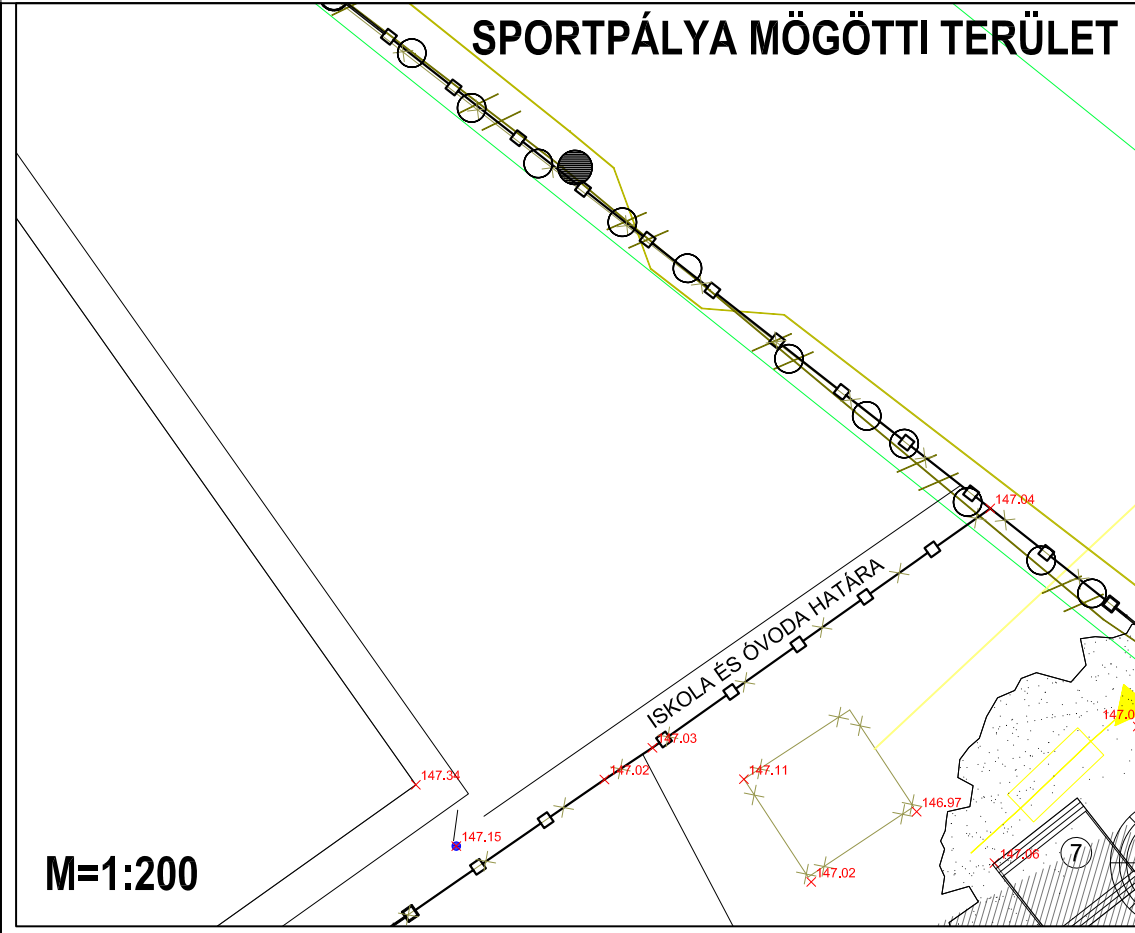


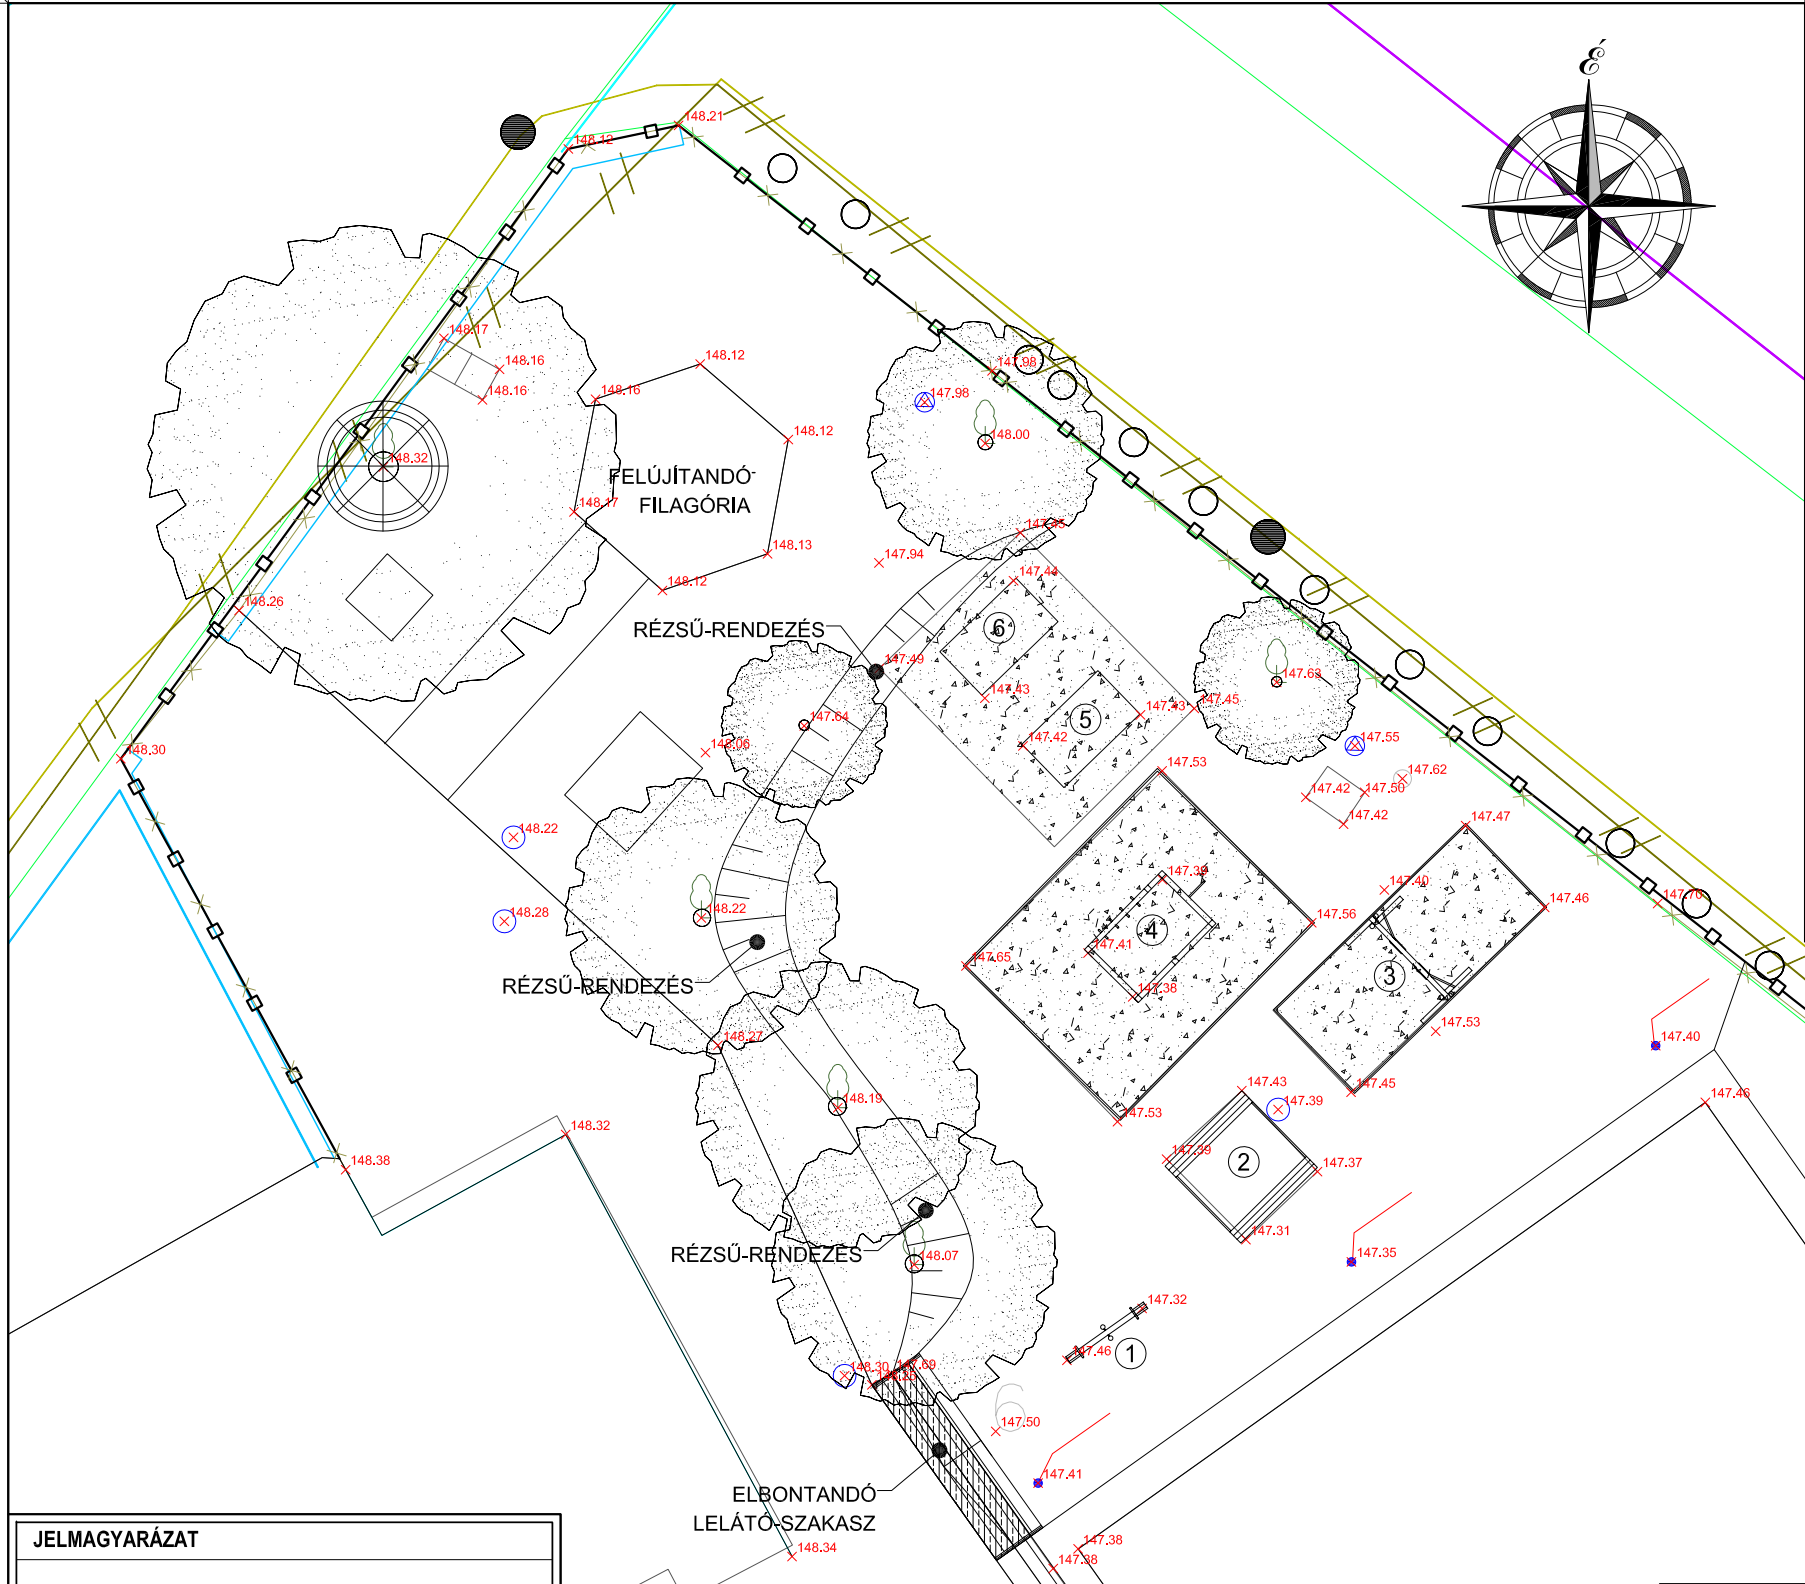

JELMAGYARÁZAT

	bontandó homok burkolat átl. 30 cm vtg.-ban
	bontandó beton lelátó szakasz
	bontandó játék jele/sorszáma (lsd. táblázatban)
Egyéb	
	meglévő lombos fa
	lombkorona tisztító metszés szükséges
	meglévő szintmagasság

Cikkszám	Játék neve	Megjegyz
1 AU06	Rönk mérleghinta	Szabadidőparkba áttelepíthető (felülvizsgálat)
2 AU08	Homokozókeret	Elbontandó teljes szerkezettel (a jó állapotú fa elemeket újra felhasználhatók terv szerint)
3 AU07L	Rönk hintaállvány 2 db lapulóval	Szabadidőparkba áttelepíthető (felülvizsgálat)
4 AU145	Mászókombináció	Szabadidőparkba áttelepíthető (felülvizsgálat)
5	beton ping-pong asztal	Elbontandó teljes szerkezettel
6	beton ping-pong asztal	Elbontandó teljes szerkezettel

EZEN TERV AZ ARCHI-GREEN KFT. SZELLEMI ALKOTÁSA, AZ 1999. ÉVI LXXXVI. TÖRVÉNY ÉRTELMÉBEN SZERZŐI JOGVÉDELEM ALATT ÁLL.

MEGBÍZÓ: BERENTE KÖZSÉG ÖNKORMÁNYZATA 3704 Berente Esze Tamás út 18.	TERVEZŐ: ARCHI-GREEN Kft. 3770 Sajószentpéter, Könyves Kálmán utca 20. Tel.: 30/2866-879 E-mail: csilla.berkes@gmail.com	ÉPÍTÉSZMÉRNÖK: Varga Gábor	ÉPÍTÉS HELYSZÍNE: 3704 Berente 415 hrsz. Iskola udvar
TERV CÍME: BERENTE, ISKOLA-UDVAR JÁTSZÓTERÉNEK TERVE			TERVTÍPUS: KIVITELI TERV
TERVLAP CÍME: HELYSZÍNRAJZ ÉS BONTÁSI TERV			DÁTUM: 2014. május
			LÉPTÉK: M=1:200
			RAJZSZÁM: T-2