
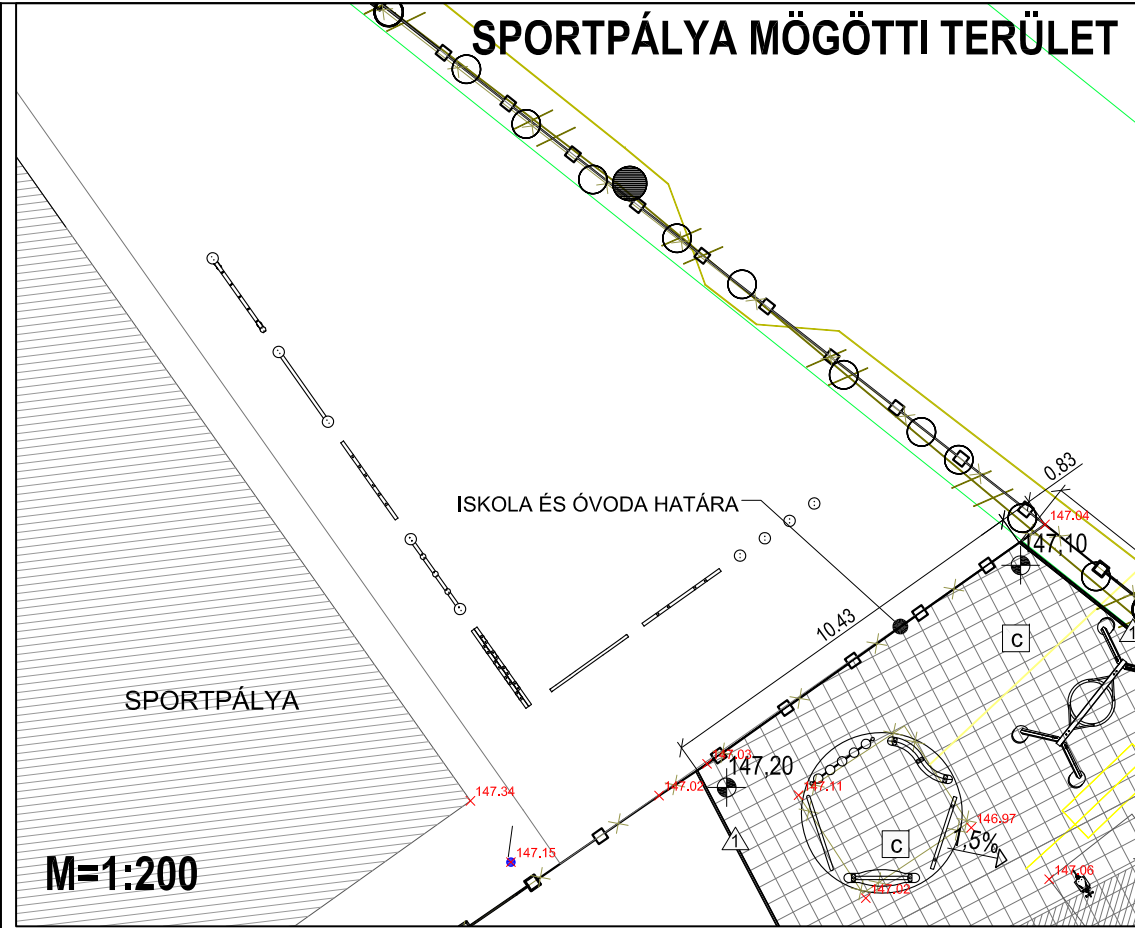


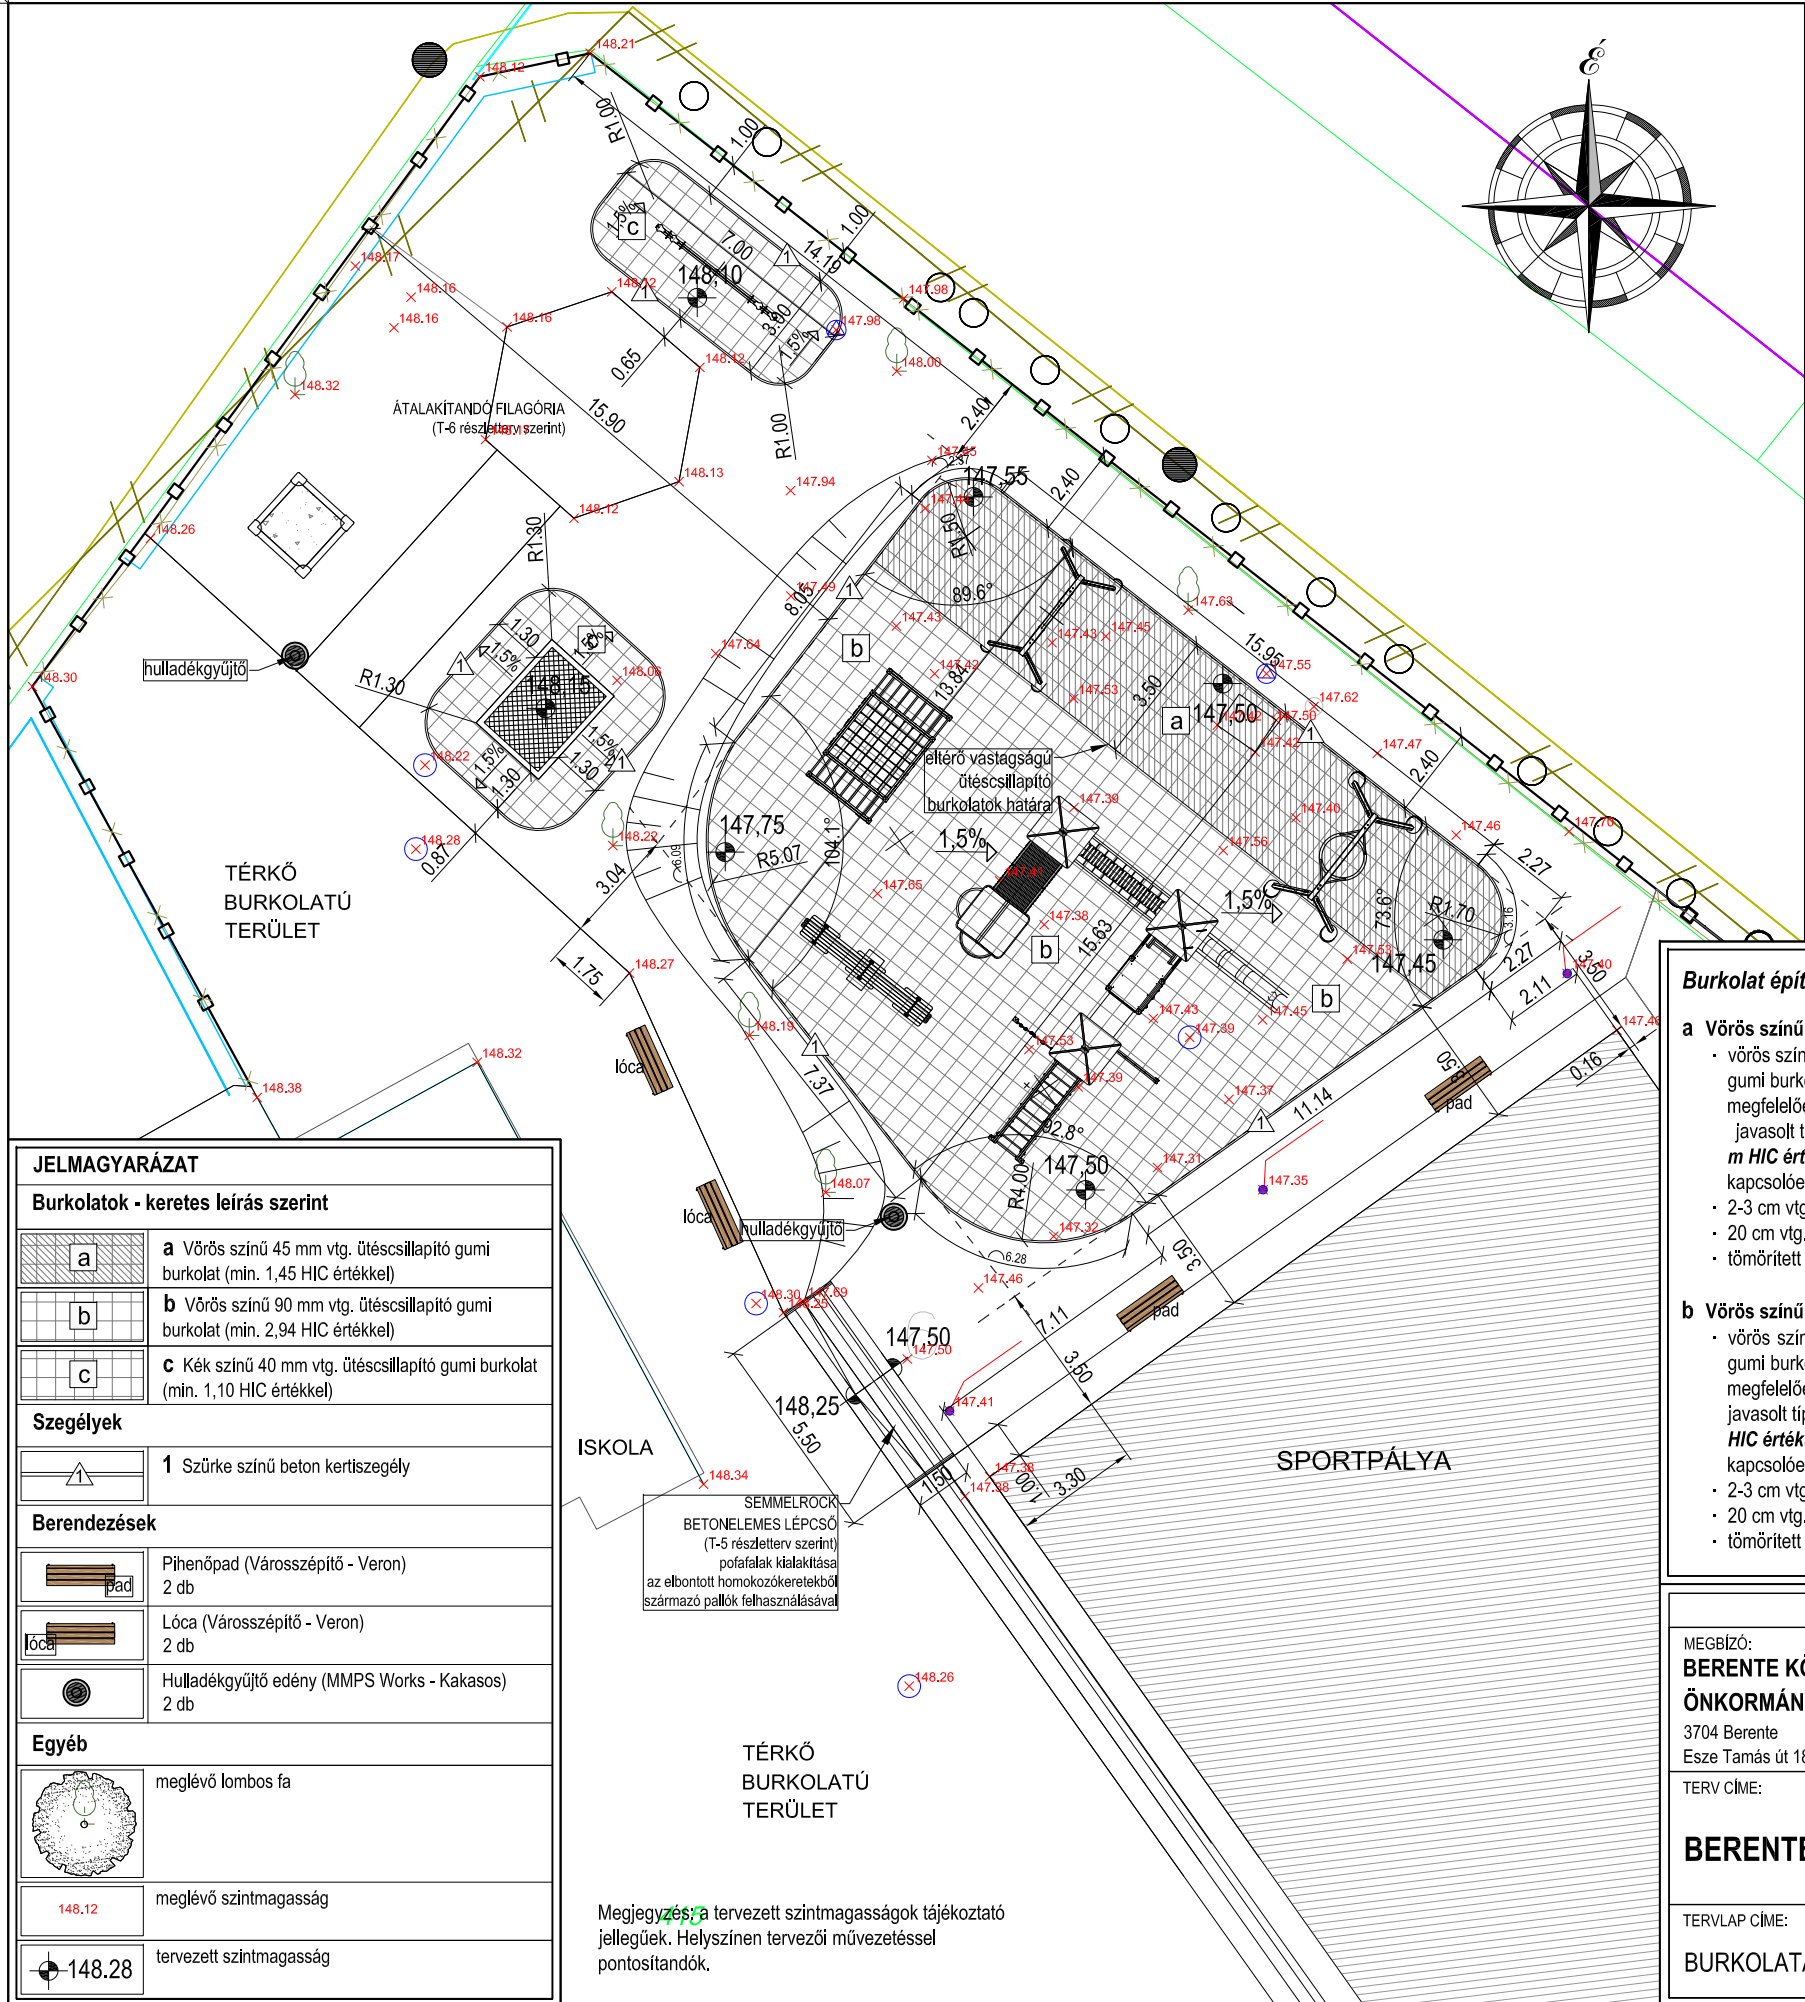

JELMAGYARÁZAT

Burkolatok - keretes leírás szerint

a	a Vörös színű 45 mm vtg. ütőcsillapító gumi burkolat (min. 1,45 HIC értékkel)
b	b Vörös színű 90 mm vtg. ütőcsillapító gumi burkolat (min. 2,94 HIC értékkel)
c	c Kék színű 40 mm vtg. ütőcsillapító gumi burkolat (min. 1,10 HIC értékkel)

Szegélyek

1	1 Szürke színű beton kerteszegély
---	-----------------------------------

Berendezések

Pihenőpad (Városszépítő - Veron)	2 db
Lóca (Városszépítő - Veron)	2 db
Hulladékgyűjtő edény (MMPS Works - Kakasos)	2 db

Egyéb

meglévő lombos fa	
meglévő szintmagasság	148.12
tervezett szintmagasság	148.28

Megjegyzés: a tervezett szintmagasságok tájékoztató jellegűek. Helyszínen tervezői művezetéssel pontosítandók.

Burkolat építési munkák

a Vörös színű min. 1,45m HIC értékű ütőcsillapító gumi-burkolat

- vörös színű, 50x50 cm-es, min. 40 mm vastag, min. 1,45 HIC értékű gumi burkolat lapvibrátorral tömörítve, a gyártó technológiai leírásának megfelelően:
javasolt típus: **Flexo-matic gumilap 45 mm vtg. 50x50 cm-es 1,63 m HIC értékű vörös színű gumilap** (oldaléleken csöves kapcsolóelemekkel ellátva, vagy oldaléleken ragasztva)
- 2-3 cm vtg. 0/5 fektető homok
- 20 cm vtg. 0/35 tömörített zúzottkő
- tömörített altalaj (oldalirányú 2-3%-os lejtéssel)

b Vörös színű min. 2,94m HIC értékű ütőcsillapító gumi-burkolat

- vörös színű, 50x50 cm-es, min. 80 mm vastag, min. 2,94 HIC értékű gumi burkolat lapvibrátorral tömörítve, a gyártó technológiai leírásának megfelelően:
javasolt típus: **Flexo-matic gumilap 90 mm vtg. 50x50 cm-es 3,11m HIC értékű vörös színű gumilap** (oldaléleken csöves kapcsolóelemekkel ellátva, vagy oldaléleken ragasztva)
- 2-3 cm vtg. 0/5 fektető homok
- 20 cm vtg. 0/35 tömörített zúzottkő
- tömörített altalaj (oldalirányú 2-3%-os lejtéssel)

c Kék színű min. 1,10m HIC értékű ütőcsillapító gumi-burkolat

- kék színű, 50x50 cm-es, min. 40 mm vastag, min. 1,10m HIC értékű gumi burkolat lapvibrátorral tömörítve, a gyártó technológiai leírásának megfelelően:
javasolt típus: **C.S.O. gumilap 40 mm vtg. 50x50 cm-es 1,30m HIC értékű kék színű gumilap** (oldaléleken csöves kapcsolóelemekkel ellátva, vagy oldaléleken ragasztva)
- 2-3 cm vtg. 0/5 fektető homok
- 20 cm vtg. 0/35 tömörített zúzottkő
- tömörített altalaj (oldalirányú 2-3%-os lejtéssel)

Alkalmazott szegélyek

1 Beton kerti szegély fektetése

- 50x25x5 cm méretű homok színű beton sorszegély (süllyesztetten!)
- C8-32/FN beton gerendába fektetve
- 8-10 cm vtg. 0-24 tömörített homokos-kavics

EZEN TERV AZ ARCHI-GREEN KFT. SZELLEMI ALKOTÁSA, AZ 1999. ÉVI. LXXXVI. TÖRVÉNY ÉRTELMEBEN SZERZŐI JOGVÉDELIM ALATT ÁLL.

MEGBÍZÓ:
**BERENTE KÖZSÉG
ÖNKORMÁNYZATA**

3704 Berente
Esze Tamás út 18.

TERVEZŐ:
ARCHI-GREEN Kft.
3770 Sajószentpéter, Könyves Kálmán utca 20.
Tel.: 30/2866-879
E-mail: csilla.berkes@gmail.com

ÉPÍTÉSZMÉRNÖK:
Varga Gábor

ÉPÍTÉS HELYSZÍNE:
3704 Berente
415 hrsz.
Iskola udvar

TERV CÍME:

BERENTE, ISKOLA-UDVAR JÁTSZÓTERÉNEK TERVE

TERV LAP CÍME:

BURKOLATALAKÍTÁSI- ÉS KERTI BERENDEZÉSEK KIHELYEZÉSI TERVE

TERVTÍPUS:
KIVITELI TERV

DÁTUM:
2014. május

LÉPTÉK:

M=1:200

RAJZSZÁM:

T-3