


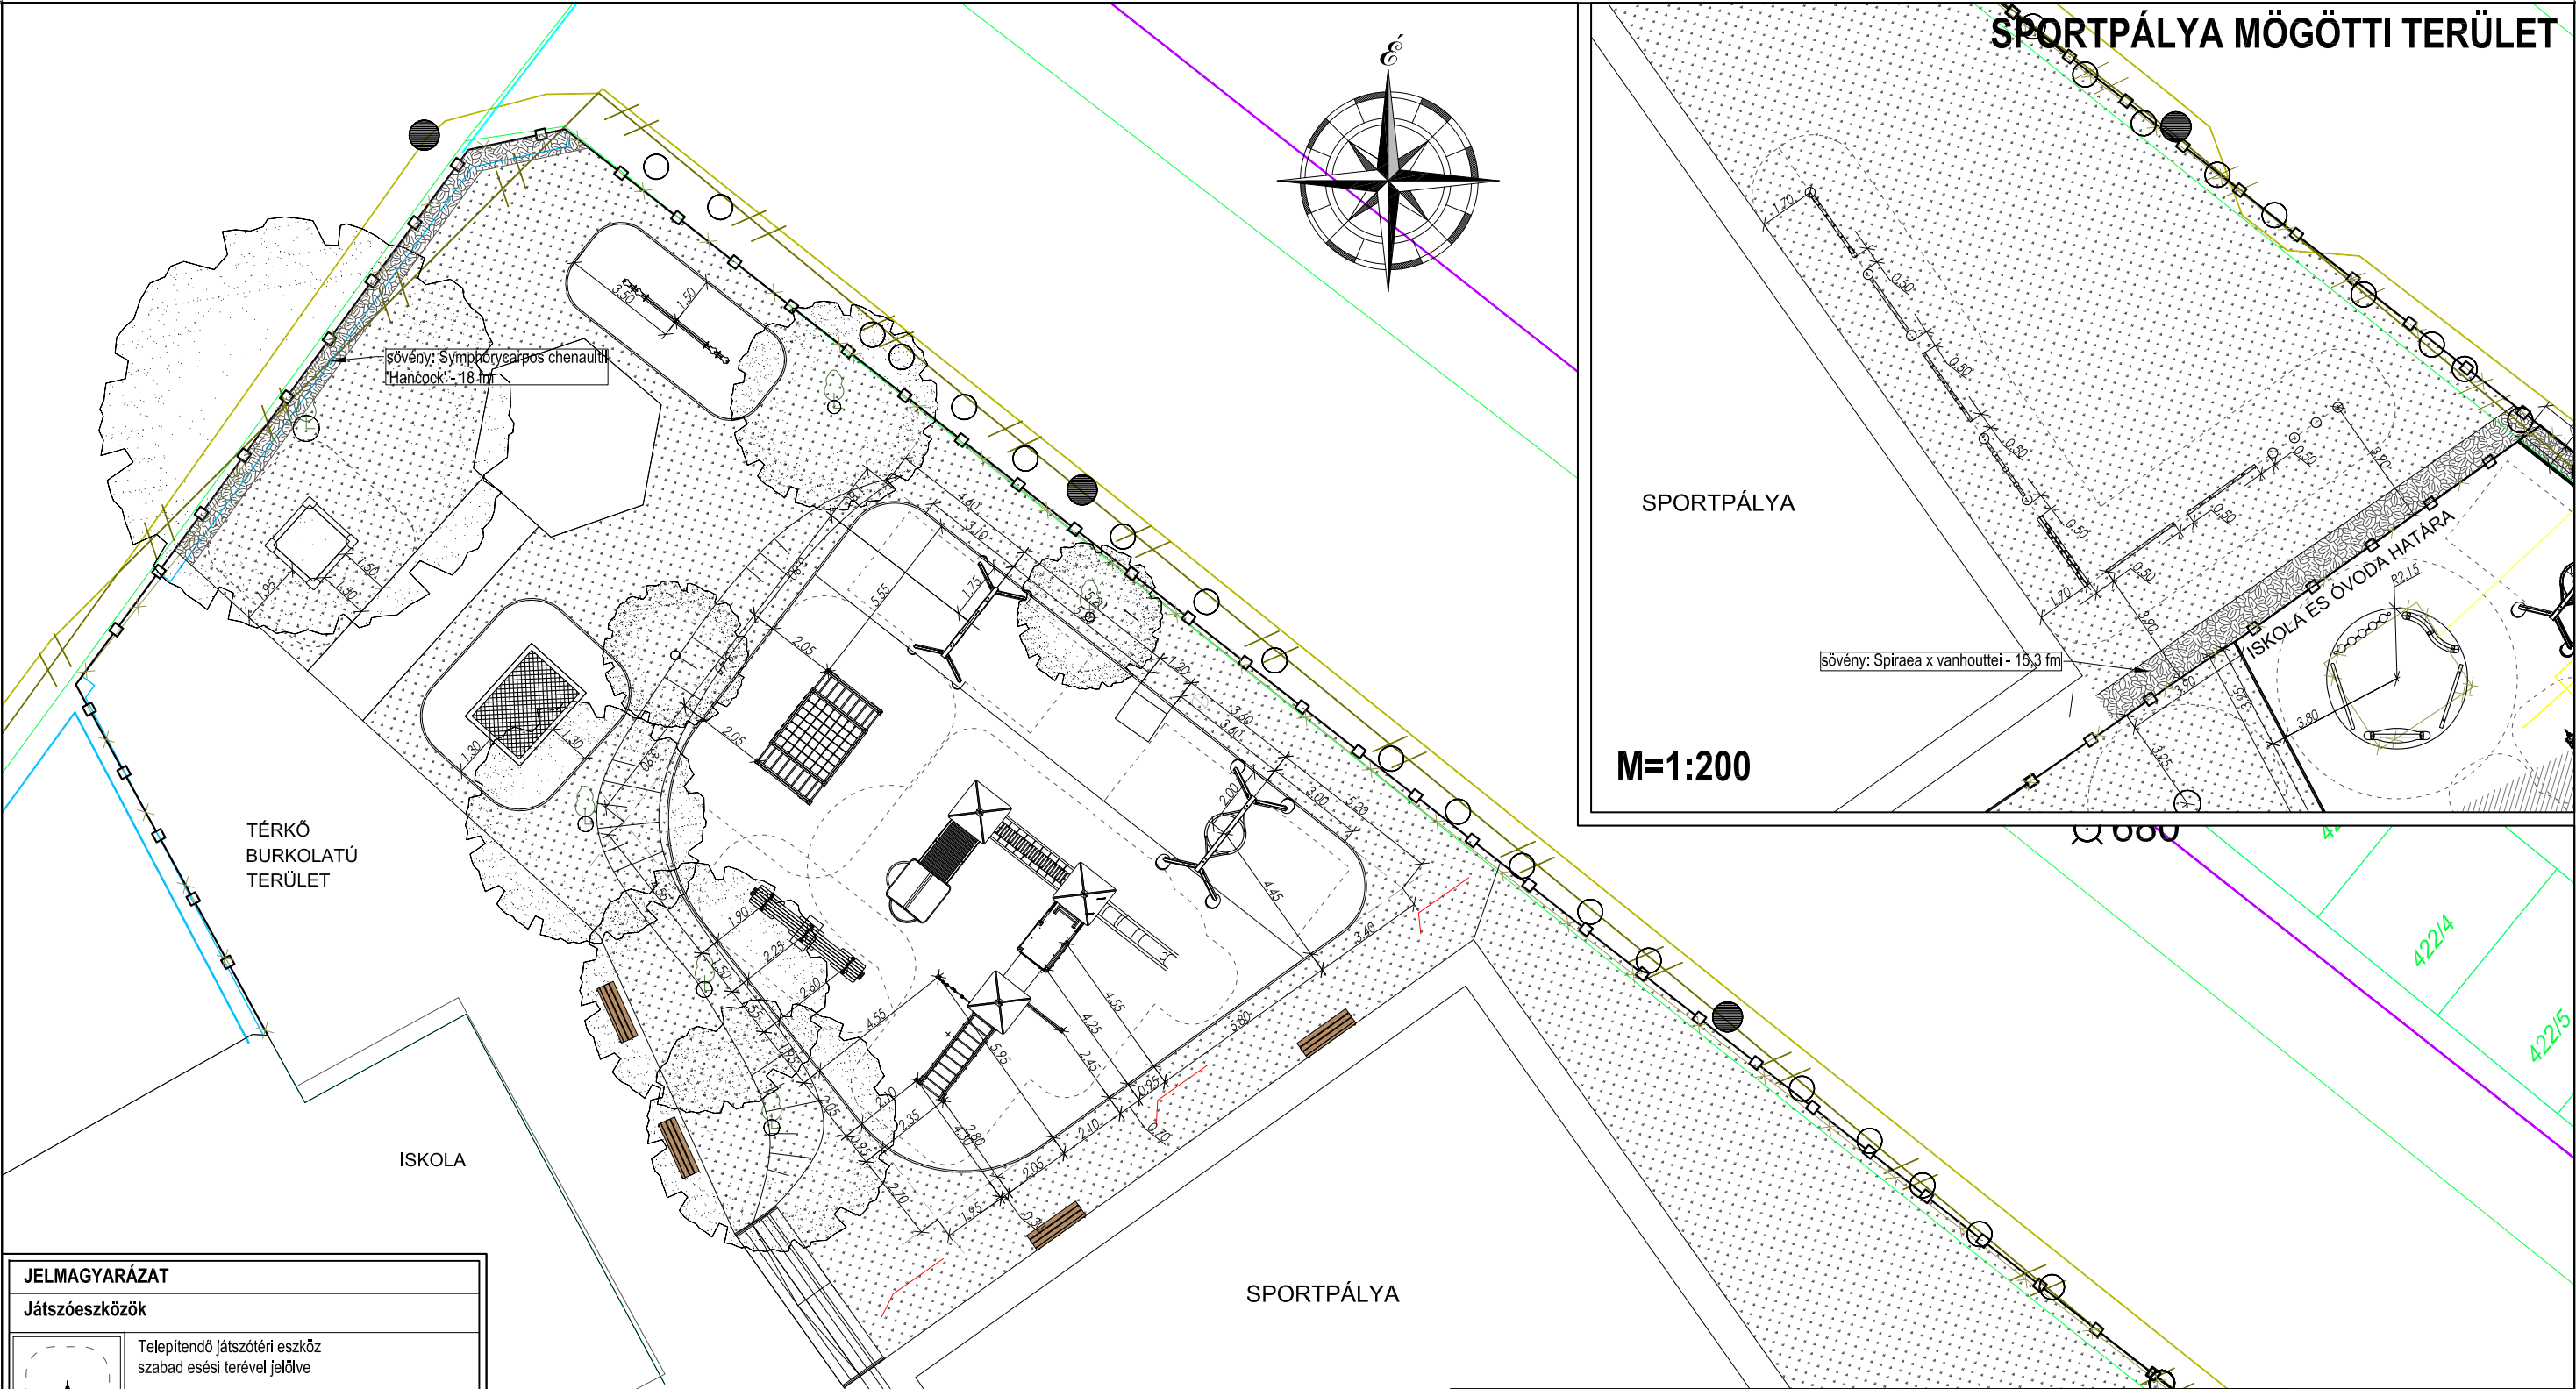

JELMAGYARÁZAT


Játészöszközk



Telepítendő játszótéri eszköz szabad esési terével jelölve

A játszöszközk sorszámozását lsd. a mellékelt táblázatban.


Kertészet

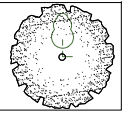


meqlévö lombos fa



telepítendő sövény

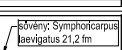

telepítendő növények neve

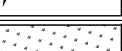

gyepfelújítás és gyepesítés

| Cikkszám     | Játék neve                             | Esési mag. |
|--------------|----------------------------------------|------------|
| 1 KS1315.01  | Húnyasoronykombináció                  | 294        |
| 2 KS6220.01  | Hornokozókeret, 2x2                    |            |
| 3 KS8318.00  | Anyósórányva 2x2                       |            |
| 4 KS5112.01  | Alderórányva                           | 70         |
| 5 KS5110.01  | Négyes mérleghinta                     | 90         |
| 6 KS5031.00  | Beépíthető ugrálóasztal (175x250 cm)   | 110        |
| 7 KS4020.01  | Euro Swing kettes hinta - LAPÜLÉSEKKEK | 125        |
| 8 KS4251.01  | Madárfészekhinta - 120 átm.            | 145        |
| 9 KS4901.01  | Ali mászónégyszög                      | 225        |
| 10 EU5130.01 | Elisa egyensúlyozó pálya               | 74         |

MEGBÍZÓ:  
**BERENTE KÖZSÉG  
ÖNKORMÁNYZATA**

3704 Berente  
Esze Tamás út 18.

TERVEZŐ:  
**ARCHI-GREEN Kft.**  
3770 Sajószentpéter, Könyves Kálmán utca 20.  
Tel.: 30/2866-879  
E-mail: csilla.berkes@gmail.com

ÉPÍTÉSZMÉRNÖK:  
Varga Gábor

ÉPÍTÉS HELYSZÍNE:  
3704 Berente  
415 hrsz.  
Iskola udvar

TERV CÍME:

**BERENTE, ISKOLA-UDVAR JÁTSZÓTERÉNEK TERVE**

TERVLAP CÍME:

**JÁTÉK KIHELYEZÉSI ÉS NÖVÉNYTELEPÍTÉSI TERV**

TERVTÍPUS:  
KIVITELI TERV

DÁTUM:  
2014. május

LÉPTÉK:

M=1:200

RAJZSZÁM:

T-4