


ISKOLA UDVARI JÁTSZÓTÉR FILAGÓRIA ÁTALAKÍTÁSI TERVE

LÉPTÉK M 1:50


NÉZETRAJZ



MEGLÉVŐ ÁLLAPOT

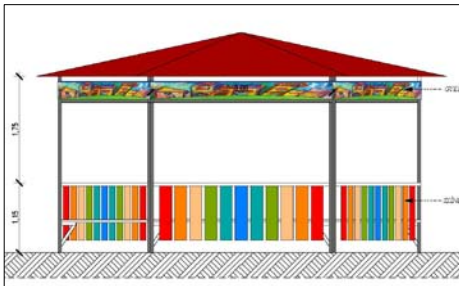

TERVEZETT ÁLLAPOT

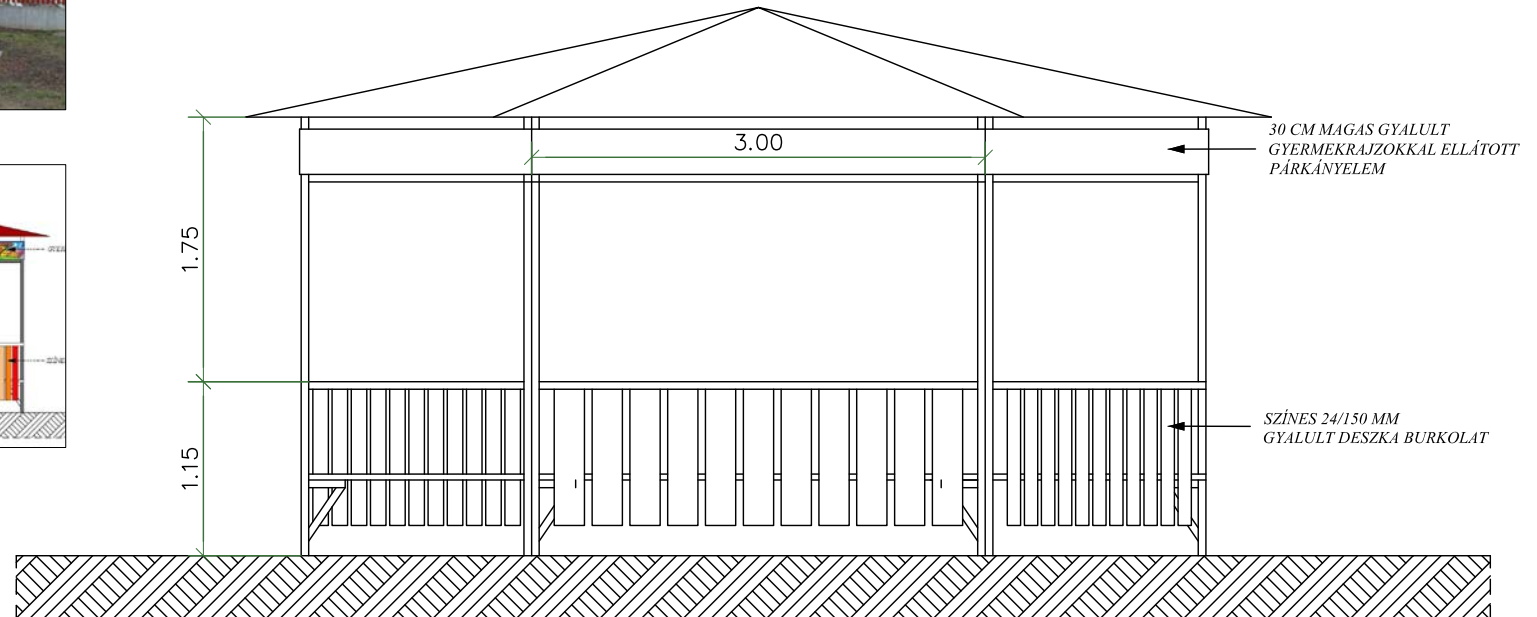

A FILAGÓRIA LEÍRÁSA:

A filagória egy meglévő, megtartandó építmény, jelenleg az ülőpadok, acél zártszelvény keretszerkezet és a fedése meglévő megtartandó

Alaprajzi kialakítása: 6 szög alaprajzú

Tervezett felújítás:

-Acél szerkezet festése antracit színben

-Új fa oldalelem alsó szinten magasság 90 cm színezett festett 24/150 mm gyalult korlátelemekekből

-Új fa párkányelem magasság 30 cm gyalult fából gyerekfestménnyel zártszelvényhez csavarozással rögzítve

A gyártás előtt a méretek a helyszínen ellenőrizendők !

A rajz irányadó, helyszínen pontosítandó!

EZEN TERV AZ ARCHI-GREEN KFT. SZELLEMI ALKOTÁSA. AZ 1999. ÉVI. LXXXVI. TÖRVÉNY ÉRTELMÉBEN SZERZŐI JOGVÉDELME ALATT ÁLL.

MEGBÍZÓ: BERENTE KÖZSÉG ÖNKORMÁNYZATA 3704 Berente Esze Tamás út 18.	TERVEZŐ: ARCHI-GREEN Kft. 3770 Sajószentpéter, Könyves Kálmán utca 20. Tel.: 30/2866-879 E-mail: csilla.berkes@gmail.com	ÉPÍTÉSZMÉRNÖK: Varga Gábor	ÉPÍTÉS HELYSZÍNE: 3704 Berente 415 hrsz. Iskola udvar
TERV CÍME: BERENTE, ISKOLA-UDVAR JÁTSZÓTERÉNEK TERVE			TERV TÍPUS: KIVITELI TERV
TERV LAP CÍME: RÉSZLETTERVEK - FILAGÓRIA ÁTALAKÍTÁSA			DÁTUM: 2014. május
			LÉPTÉK: M=1:50
			RAJZSZÁM: T-6