
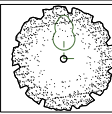
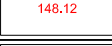
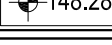


JELMAGYARÁZAT	
Burkolatok - keretes leírás szerint	
	a Szürke színű 6x10x20 cm-es térkő burkolat
	b Antracit színű Naturo térkő félkörben rakva
	c Vörös színű 80 mm vtg. ütőcsillapító gumi-burkolat
	d Vörös színű 45 mm vtg. ütőcsillapító gumi-burkolat
	e Vörös színű 40 mm vtg. ütőcsillapító gumi-burkolat
	f Kék színű 80 mm vtg. ütőcsillapító gumi-burkolat - kör formában kialakítva
	g Kék színű 40 mm vtg. ütőcsillapító gumi-burkolat - kör formában kialakítva
	h Zöld színű 80 mm vtg. ütőcsillapító gumi-burkolat - kör formában kialakítva
Szegélyek	
	1 Szürke színű beton kertszegély

JELMAGYARÁZAT	
Berendezések	
	Városszépitő Kft. - „Veron” típusú padok RAL 7016 antracit színben - 2 db
	Városszépitő Kft. - „Veron” típusú lócák RAL 7016 antracit színben - 3 db
	„Kakasos” hulladékgyűjtő (KS9097) kihelyezése (MMPS Works Kft.) - 1 db
	Városszépitő Kft.- „Kapu” típusú kerékpártámaszok RAL 7016 antracit színben - 3 db
	Városszépitő Kft. - „Csongor” típusú ivókút RAL 7016 antracit színben - 1 db Az ivókút hálózatra csatlakoztatása szakági terv szerint
	Egyedi kialakítású fogadókapu és tájékoztató tábla - 2 garn. A fogadókapu kialakítása a T-6 jelű részlettervek alapján történik. A tájékoztató tábla javasolt tartalmát az 1. sz. melléklet tartalmazza

Egyéb	
	meglévő lombos fa
	meglévő szintmagasság
	tervezett szintmagasság

f Kék színű 80 mm vtg. ütőcsillapító gumi-burkolat - kör formában kialakítva - kék színű, 50x50 cm-es, min. 80 mm vastag, min. 2,33m HIC értékű gumi burkolat lapvibrátorral tömörítve, a gyártó technológiai leírásának megfelelően: javasolt típus: - C.S.O gumilap: 80 mm vtg. 50x50 cm-es 2,50 m HIC értékű kék színű gumilap (oldaléleken csöves kapcsolóelemekkel ellátva, vagy oldaléleken ragasztva) 2-3 cm vtg. 0/5 fektető homok 20 cm vtg. 0/35 tömörített zúzottkő - tömörített altalaj (oldalirányú 2-3%-os lejtéssel)	h Zöld színű 80 mm vtg. ütőcsillapító gumi-burkolat - kör formában kialakítva - zöld színű, 50x50 cm-es, min. 80 mm vastag, min. 2,33m HIC értékű gumi burkolat lapvibrátorral tömörítve, a gyártó technológiai leírásának megfelelően: javasolt típus: - C.S.O gumilap: 80 mm vtg. 50x50 cm-es 2,50 m HIC értékű zöld színű gumilap (oldaléleken csöves kapcsolóelemekkel ellátva, vagy oldaléleken ragasztva) 2-3 cm vtg. 0/5 fektető homok 20 cm vtg. 0/35 tömörített zúzottkő - tömörített altalaj (oldalirányú 2-3%-os lejtéssel)
g Kék színű 40 mm vtg. ütőcsillapító gumi-burkolat - kör formában kialakítva - kék színű, 50x50 cm-es, min. 40 mm vastag, min. 0,90 HIC értékű gumi burkolat lapvibrátorral tömörítve, a gyártó technológiai leírásának megfelelően: javasolt típus: - C.S.O gumilap: 40 mm vtg. 50x50 cm-es 1,30 m HIC értékű kék színű gumilap (oldaléleken csöves kapcsolóelemekkel ellátva, vagy oldaléleken ragasztva) 2-3 cm vtg. 0/5 fektető homok 20 cm vtg. 0/35 tömörített zúzottkő - tömörített altalaj (oldalirányú 2-3%-os lejtéssel)	Alkalmazott szegélyek 1 Beton kerti szegély fektetése 50x25x5 cm méretű homok színű beton sorszegély (süllyesztett!) - C8-32/FN beton gerendába fektetve 8-10 cm vtg. 0-24 tömörített homok OS-kavics

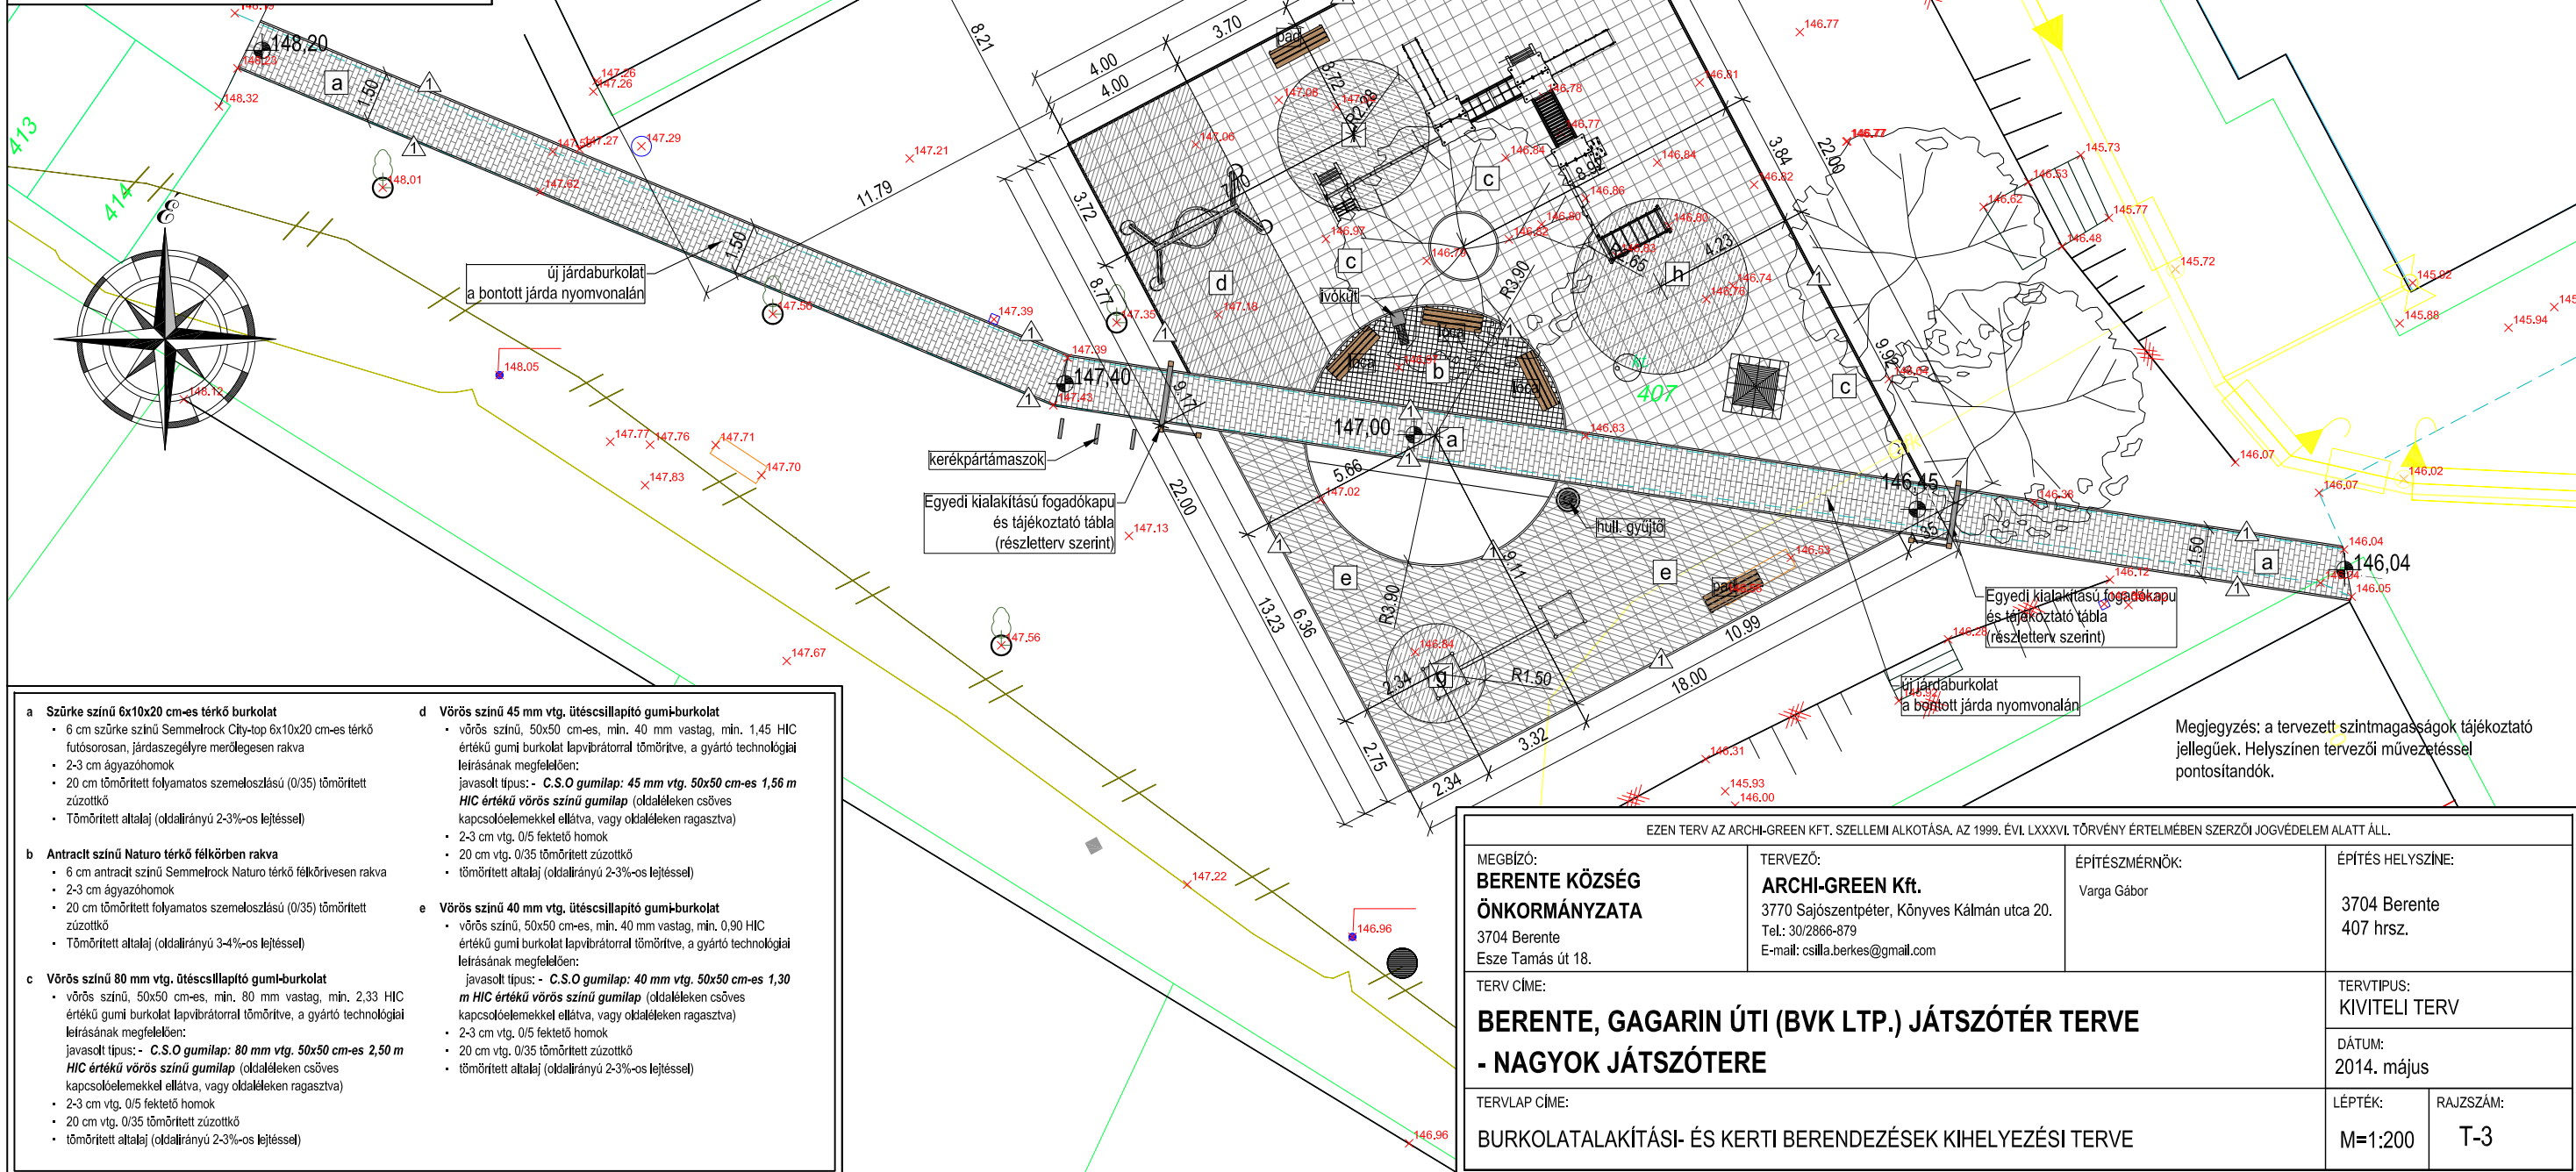

a Szürke színű 6x10x20 cm-es térkő burkolat 6 cm szürke színű Semmelrock City-top 6x10x20 cm-es térkő futósorosan, járdaszegélyre merőlegesen rakva 2-3 cm ágyazóhomok 20 cm tömörített folyamatos szemeloszlású (0/35) tömörített zúzottkő - Tömörített altalaj (oldalirányú 2-3%-os lejtéssel)	d Vörös színű 45 mm vtg. ütőcsillapító gumi-burkolat - vörös színű, 50x50 cm-es, min. 40 mm vastag, min. 1,45 HIC értékű gumi burkolat lapvibrátorral tömörítve, a gyártó technológiai leírásának megfelelően: javasolt típus: - C.S.O gumilap: 45 mm vtg. 50x50 cm-es 1,56 m HIC értékű vörös színű gumilap (oldaléleken csöves kapcsolóelemekkel ellátva, vagy oldaléleken ragasztva) 2-3 cm vtg. 0/5 fektető homok 20 cm vtg. 0/35 tömörített zúzottkő - tömörített altalaj (oldalirányú 2-3%-os lejtéssel)
b Antracit színű Naturo térkő félkörben rakva 6 cm antracit színű Semmelrock Naturo térkő félkörívesen rakva 2-3 cm ágyazóhomok 20 cm tömörített folyamatos szemeloszlású (0/35) tömörített zúzottkő - Tömörített altalaj (oldalirányú 3-4%-os lejtéssel)	e Vörös színű 40 mm vtg. ütőcsillapító gumi-burkolat - vörös színű, 50x50 cm-es, min. 40 mm vastag, min. 0,90 HIC értékű gumi burkolat lapvibrátorral tömörítve, a gyártó technológiai leírásának megfelelően: javasolt típus: - C.S.O gumilap: 40 mm vtg. 50x50 cm-es 1,30 m HIC értékű vörös színű gumilap (oldaléleken csöves kapcsolóelemekkel ellátva, vagy oldaléleken ragasztva) 2-3 cm vtg. 0/5 fektető homok 20 cm vtg. 0/35 tömörített zúzottkő - tömörített altalaj (oldalirányú 2-3%-os lejtéssel)
c Vörös színű 80 mm vtg. ütőcsillapító gumi-burkolat - vörös színű, 50x50 cm-es, min. 80 mm vastag, min. 2,33 HIC értékű gumi burkolat lapvibrátorral tömörítve, a gyártó technológiai leírásának megfelelően: javasolt típus: - C.S.O gumilap: 80 mm vtg. 50x50 cm-es 2,50 m HIC értékű vörös színű gumilap (oldaléleken csöves kapcsolóelemekkel ellátva, vagy oldaléleken ragasztva) 2-3 cm vtg. 0/5 fektető homok 20 cm vtg. 0/35 tömörített zúzottkő - tömörített altalaj (oldalirányú 2-3%-os lejtéssel)	

EZEN TERV AZ ARCHI-GREEN KFT. SZELLEMI ALKOTÁSA, AZ 1999. ÉVI. LXXXVI. TÖRVÉNY ÉRTELMEBEN SZERZŐI JOGVÉDELEM ALATT ÁLL.			
MEGBÍZÓ: BERENTE KÖZSÉG ÖNKORMÁNYZATA 3704 Berente Esze Tamás út 18.	TERVEZŐ: ARCHI-GREEN Kft. 3770 Sajószentpéter, Kónyes Kálmán utca 20. Tel.: 30/2866-879 E-mail: csilla.berkes@gmail.com	ÉPÍTÉSZMÉRNÖK: Varga Gábor	ÉPÍTÉS HELYSZÍNE: 3704 Berente 407 hrsz.
TERV CÍME: BERENTE, GAGARIN ÚTI (BVK LTP.) JÁTSZÓTÉR TERVE - NAGYOK JÁTSZÓTERE			TERVTÍPUS: KIVITELI TERV
TERV LAP CÍME: BURKOLATALAKÍTÁSI- ÉS KERTI BERENDEZÉSEK KIHELYEZÉSI TERVE			DÁTUM: 2014. május
		LÉPTÉK: M=1:200	RAJZSZÁM: T-3