


sorsz	Cikkszám	Játék neve	Esési mag.
1	EU1018.01	Henry toronykombináció 2 csúszdával	233
2	KS5185.01	Függeszkedő pálya	90
3	KS4251.01	Madárfészek hinta	145
4	KS5032.00	Beépíthető ugrálóasztal (kicsi)	100
5	KS4262	Flash álló rugós játék	

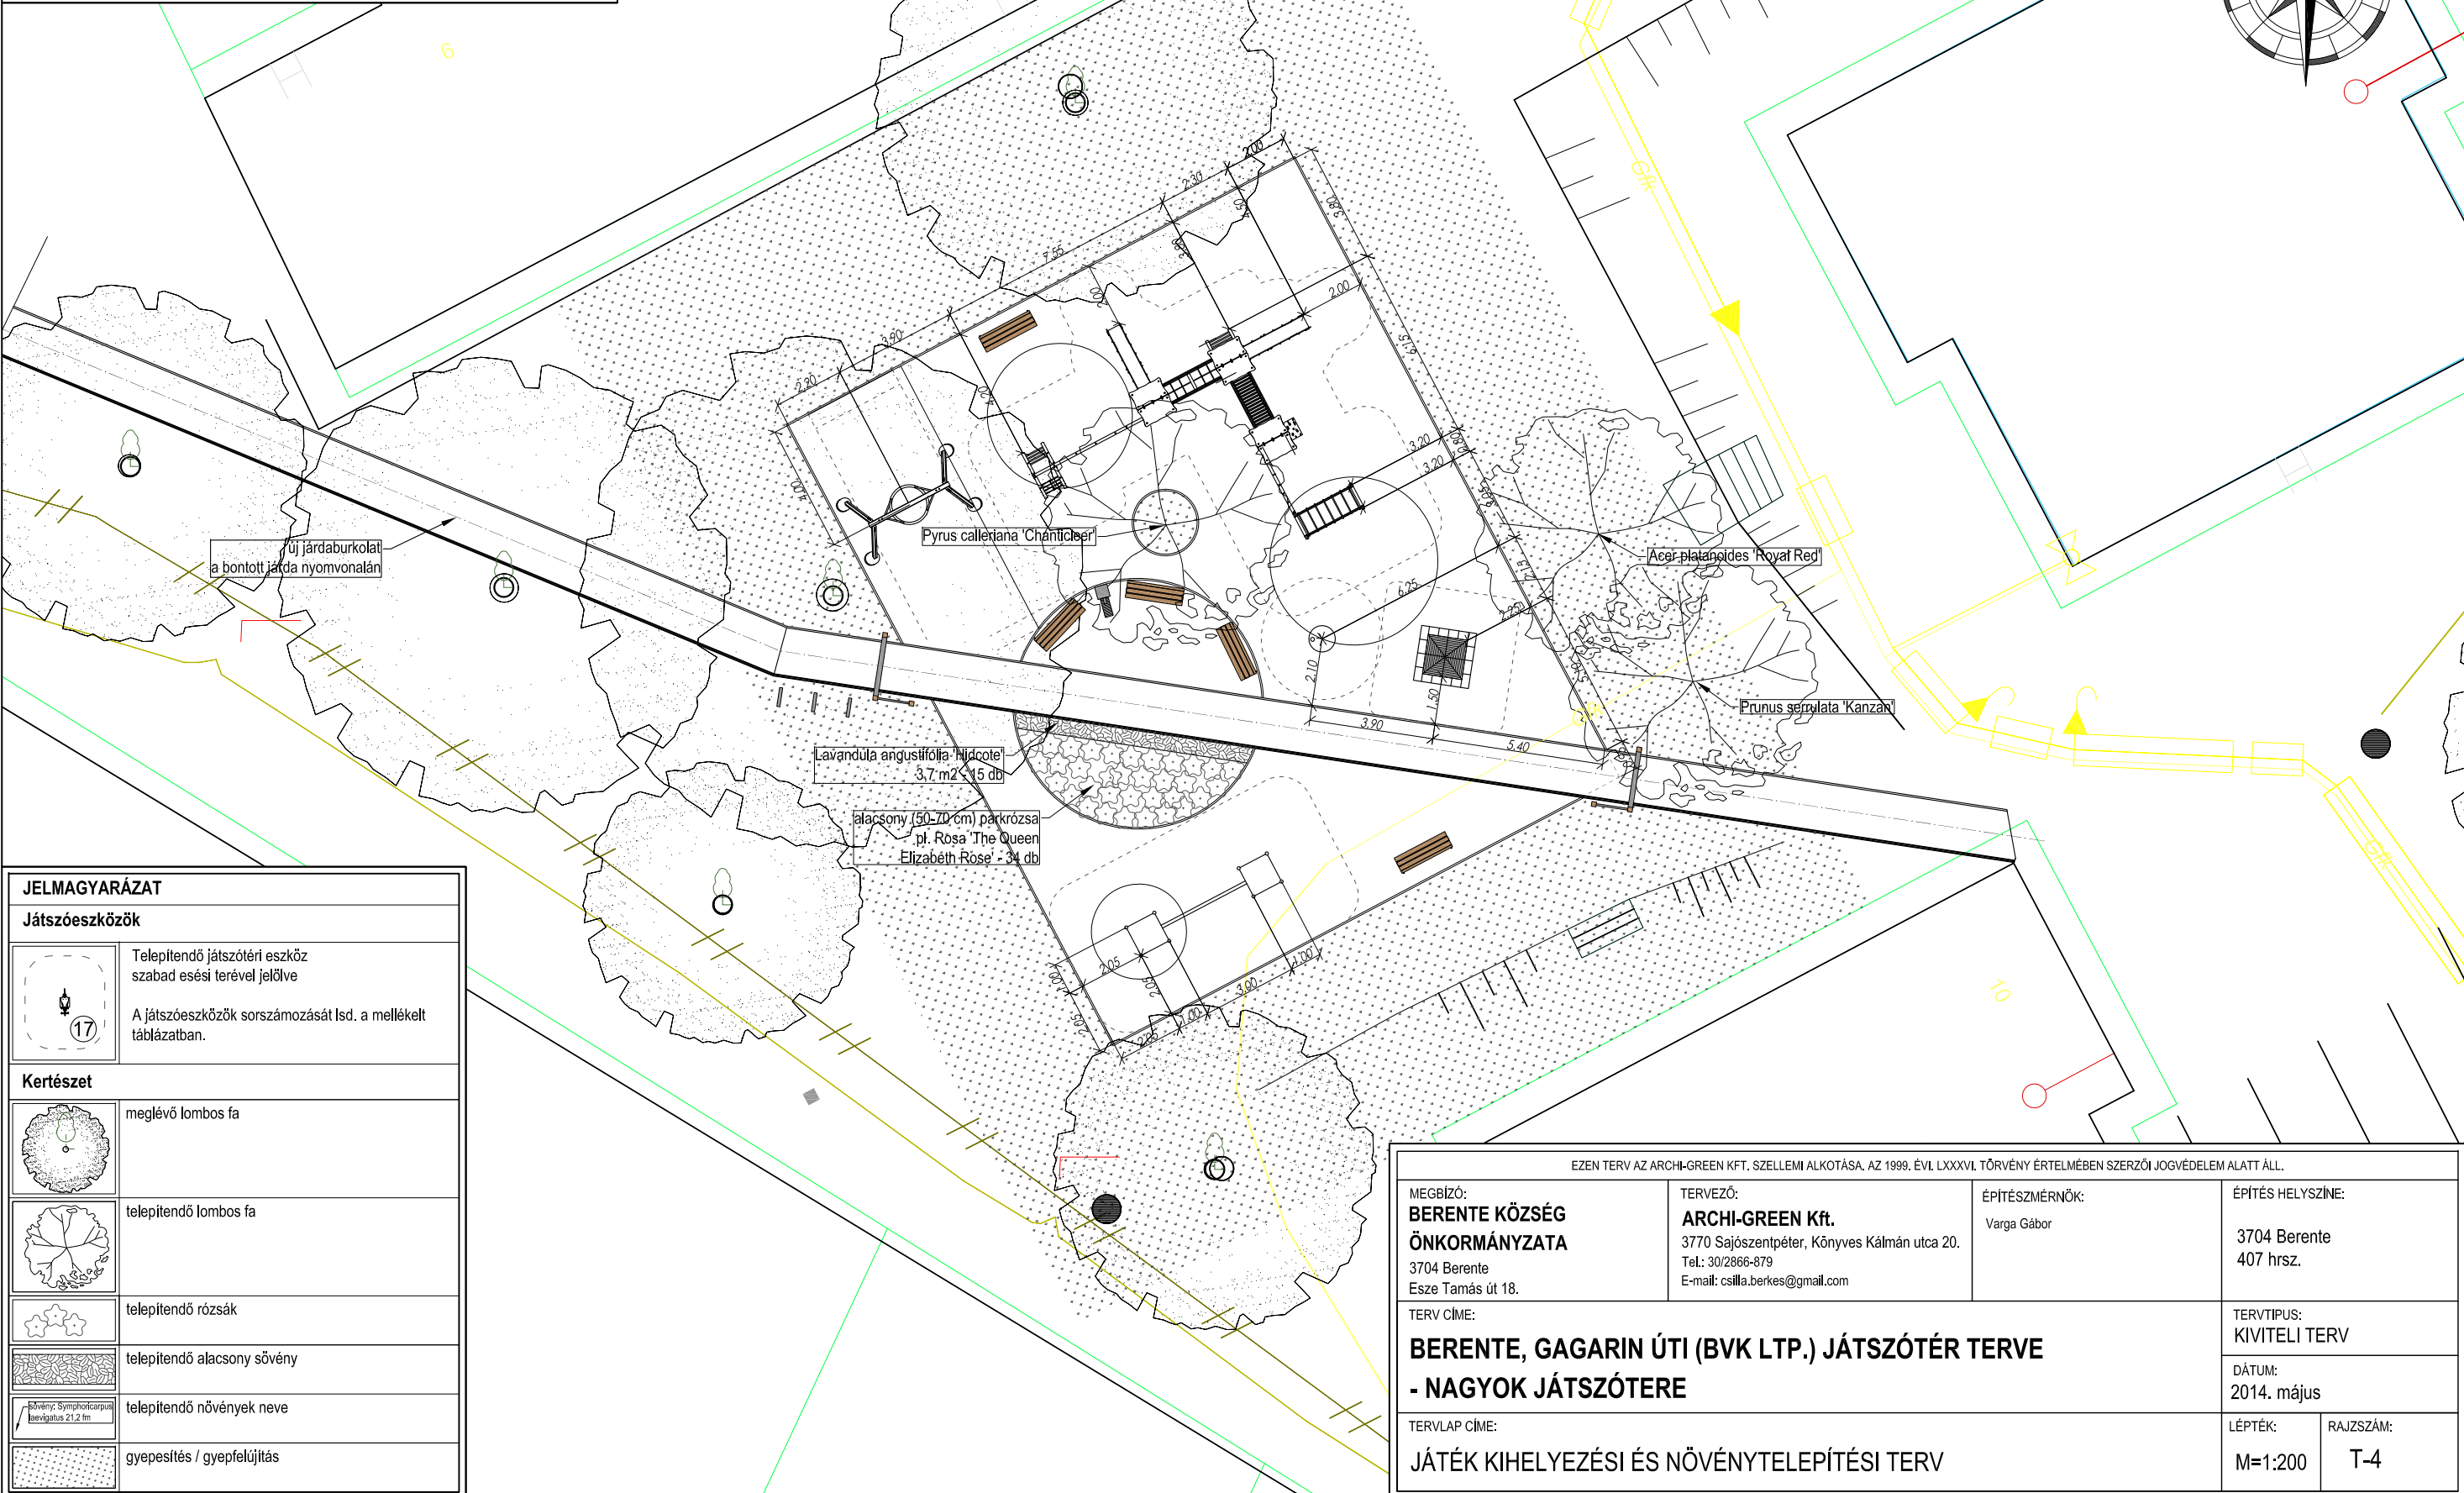

JELMAGYARÁZAT


Játészóeszközök




Telepítendő játszótéri eszköz szabad esési terével jelölve

A játszóeszközök sorszámozását lásd. a mellékelt táblázatban.

Kertészet

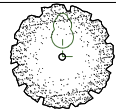

meglévő lombos fa

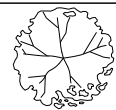


telepítendő lombos fa




telepítendő rózsák



telepítendő alacsony sövény

 

telepítendő növények neve

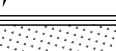

gyepesítés / gyepfelújítás

EZEN TERV AZ ARCHI-GREEN KFT. SZELLEMI ALKOTÁSA, AZ 1999. ÉVI. LXXXVI. TÖRVÉNY ÉRTELMÉBEN SZERZŐI JOGVÉDELLEM ALATT ÁLL.

MEGBÍZÓ:
**BERENTE KÖZSÉG
ÖNKORMÁNYZATA**
3704 Berente
Esze Tamás út 18.

TERVEZŐ:
ARCHI-GREEN Kft.
3770 Sajószentpéter, Kónyves Kálmán utca 20.
Tel.: 30/2866-879
E-mail: csilla.berkes@gmail.com

ÉPÍTÉSZMÉRNÖK:
Varga Gábor

ÉPÍTÉS HELYSZÍNE:
3704 Berente
407 hrsz.

TERV CÍME:
**BERENTE, GAGARIN ÚTI (BVK LTP.) JÁTSZÓTÉR TERVE
- NAGYOK JÁTSZÓTERE**

TERVTÍPUS:
KIVITELI TERV
DÁTUM:
2014. május

TERVLAP CÍME:
JÁTÉK KIHELYEZÉSI ÉS NÖVÉNYTELEPÍTÉSI TERV

LÉPTÉK:
M=1:200
RAJZSZÁM:
T-4