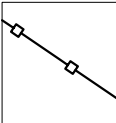
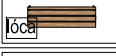
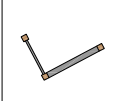
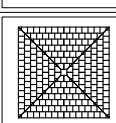
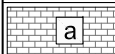
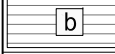
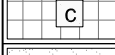
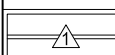
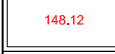
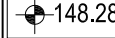


398

JELMAGYARÁZAT	
Berendezések	
	Steelvent Kínzsi típusú 1,2 m magas, porszórt kerítés építése (A kerítésről balesetvédelmi okok miatt a felső tüske-sor eltávolítandó!) RAL 7016 antracit színben porszórt Előd típusú, 1 m széles személyl kapu - 1 db
	Városszéplítő Kft. - „Veron” típusú padok RAL 7016 antracit színben - 3 db
	Városszéplítő Kft. - „Veron” típusú lócák RAL 7016 antracit színben - 1 db
	„Kakasos” hulladékgyűjtő (KS9097) kihelyezése (MMPS Works Kft.) - 1 db
	Városszéplítő Kft. - „Csongor” típusú ivókút RAL 7016 antracit színben - 1 db Az ivókút hálózatra csatlakoztatása szakági terv szerint
	Egyedi kialakítású fogadókápu és tájékoztató tábla - 1 gam. A fogadókápu kialakítása a T-6 jelű részlettervek alapján történik. A tájékoztató tábla javasolt tartalmát az 1. sz. melléklet tartalmazza
	3x3 m alapterületű árnyékoló tető - KS 1250.01 (MMPS Works Kft.)

JELMAGYARÁZAT	
Burkolatok - keretes leírás szerint	
	a Szőrke színű 6x10x20 cm-es térkő burkolat
	b Kültéri fa burkolat (homokozó körül)
	c Vörös színű 40 mm vtg. ütőcsillapító gumiburkolat
	d Kék színű ütőcsillapító műfű burkolat 0,95m HIC értékkel
Szegélyek	
	1 Szőrke színű beton kertiszegély
Egyéb	
	meglévő lombos fa
	meglévő szintmagasság
	tervezett szintmagasság

400

a Szőrke színű 6x10x20 cm-es térkő burkolat

- 6 cm szőrke színű Semmelrock City-top 6x10x20 cm-es térkő futósorosan, járdaszegélyre merőlegesen rakva
- 2-3 cm ágyazóhomok
- 20 cm tömörített folyamatos szemeloszlású (0/35) tömörített zúzottkő
- Tömörített altalaj (oldalirányú 2-3%-os lejtéssel)

b Kültéri fa burkolat (homokozó körül)

28 mm vtg. 145 mm szélességű bordázott kültéri fa deszkák, egymástól 5mm távolságra elhelyezve

- min. 50x70mm méretű párnafák egymástól 0,6 m-re
- a párnafák rögzítése beton pontalapokhoz 2 m-ként rozsdamentes befogadó szerkezettel
- 15 cm vtg. 0/35 tömörített zúzottkő

A deszkák rögzítése rozsdamentes sülyesztett fejú csavarokkal történik. A deszkák közti távolság max. 0,5 cm lehet.

A deszkák fektetését tervlapon feltüntetett irányban kell elvégezni.

c Vörös színű 40 mm vtg. ütőcsillapító gumiburkolat

- vörös színű, 50x50 cm-es, min. 40 mm vastag, min. 1,15 HIC értékű gumiburkolat lapvibrátorral tömörítve, a gyártó technológiai leírásának megfelelően:
- javasolt típus: - **C.S.O gumilap: 40 mm vtg. 50x50 cm-es 1,30 m HIC értékű vörös színű gumilap** (oldaléleken csőves kapcsolóelemekkel ellátva, vagy oldaléleken ragasztva)
- 2-3 cm vtg. 0/5 fektető homok
- 20 cm vtg. 0/35 tömörített zúzottkő
- tömörített altalaj (oldalirányú 2-3%-os lejtéssel)

d Kék színű ütőcsillapító műfű burkolat 0,95m HIC értékkel


- kék színű, UV álló műfű szőnyeg, technológiai leírásnak megfelelően kvarchomokkal feltöltve
- 95 cm HIC értéknek megfelelő rétegvastagságú ütőcsillapító foam réteg
- 2-3 cm vtg. 0/5 fektető homok
- 20 cm vtg. 0/35 tömörített zúzottkő
- tömörített altalaj (oldalirányú 2-3%-os lejtéssel)

Alkalmazott szegélyek

vonatkozó tervlap: T-3

1 Beton kerti szegély fektetése

- 50x25x5 cm méretű homok színű beton sorszegély (sülyesztetten!)
- C8-32/FN beton gerendába fektetve
- 8-10 cm vtg. 0-24 tömörített homokos-kavics

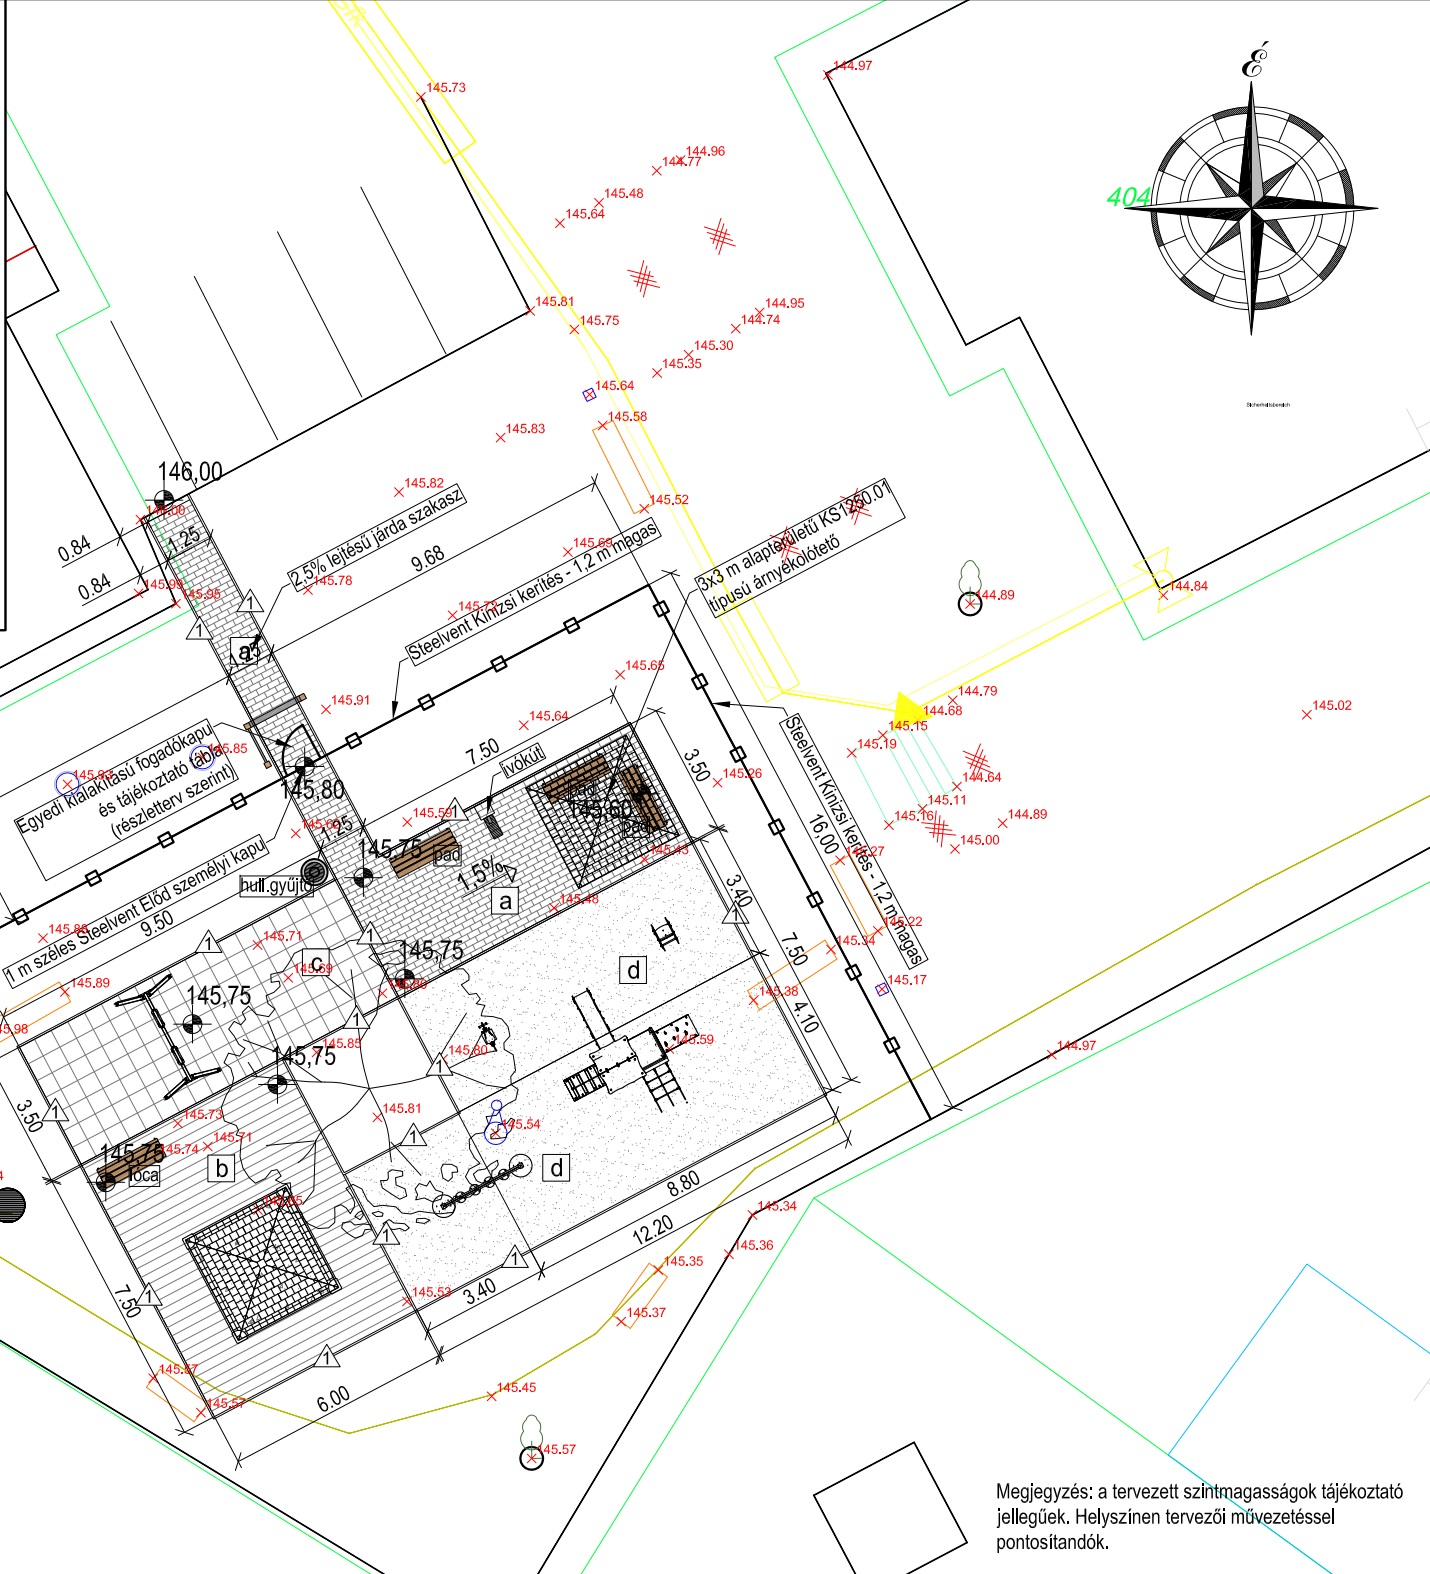

Megjegyzés: a tervezett szintmagasságok tájékoztató jellegűek. Helyszínen tervezői művezetéssel pontosítandók.

EZEN TERV AZ ARCHI-GREEN KFT. SZELLEMI ALKOTÁSA, AZ 1999. ÉVI. LXXXVI. TÖRVÉNY ÉRTELMEBEN SZERZŐI JOGVÉDELIM ALATT ÁLL.			
MEGBÍZÓ: BERENTE KÖZSÉG ÖNKORMÁNYZATA 3704 Berente Esze Tamás út 18.	TERVEZŐ: ARCHI-GREEN Kft. 3770 Sajószentpéter, Könyves Kálmán utca 20. Tel.: 30/2866-879 E-mail: csilla.berkes@gmail.com	ÉPÍTÉSZMÉRNÖK: Varga Gábor	ÉPÍTÉS HELYSZÍNE: 3704 Berente 407 hrsz.
TERV CÍME: BERENTE, GAGARIN ÚTI (BVK LTP.) JÁTSZÓTÉR TERVE KICSIK JÁTSZÓTERE			TERVTÍPUS: KIVITELI TERV
TERV LAP CÍME: BURKOLATALAKÍTÁSI- ÉS KERTI BERENDEZÉSEK KIHELYEZÉSI TERVE			DÁTUM: 2014. május
		LÉPTÉK: M=1:200	RAJZSZÁM: T-3