
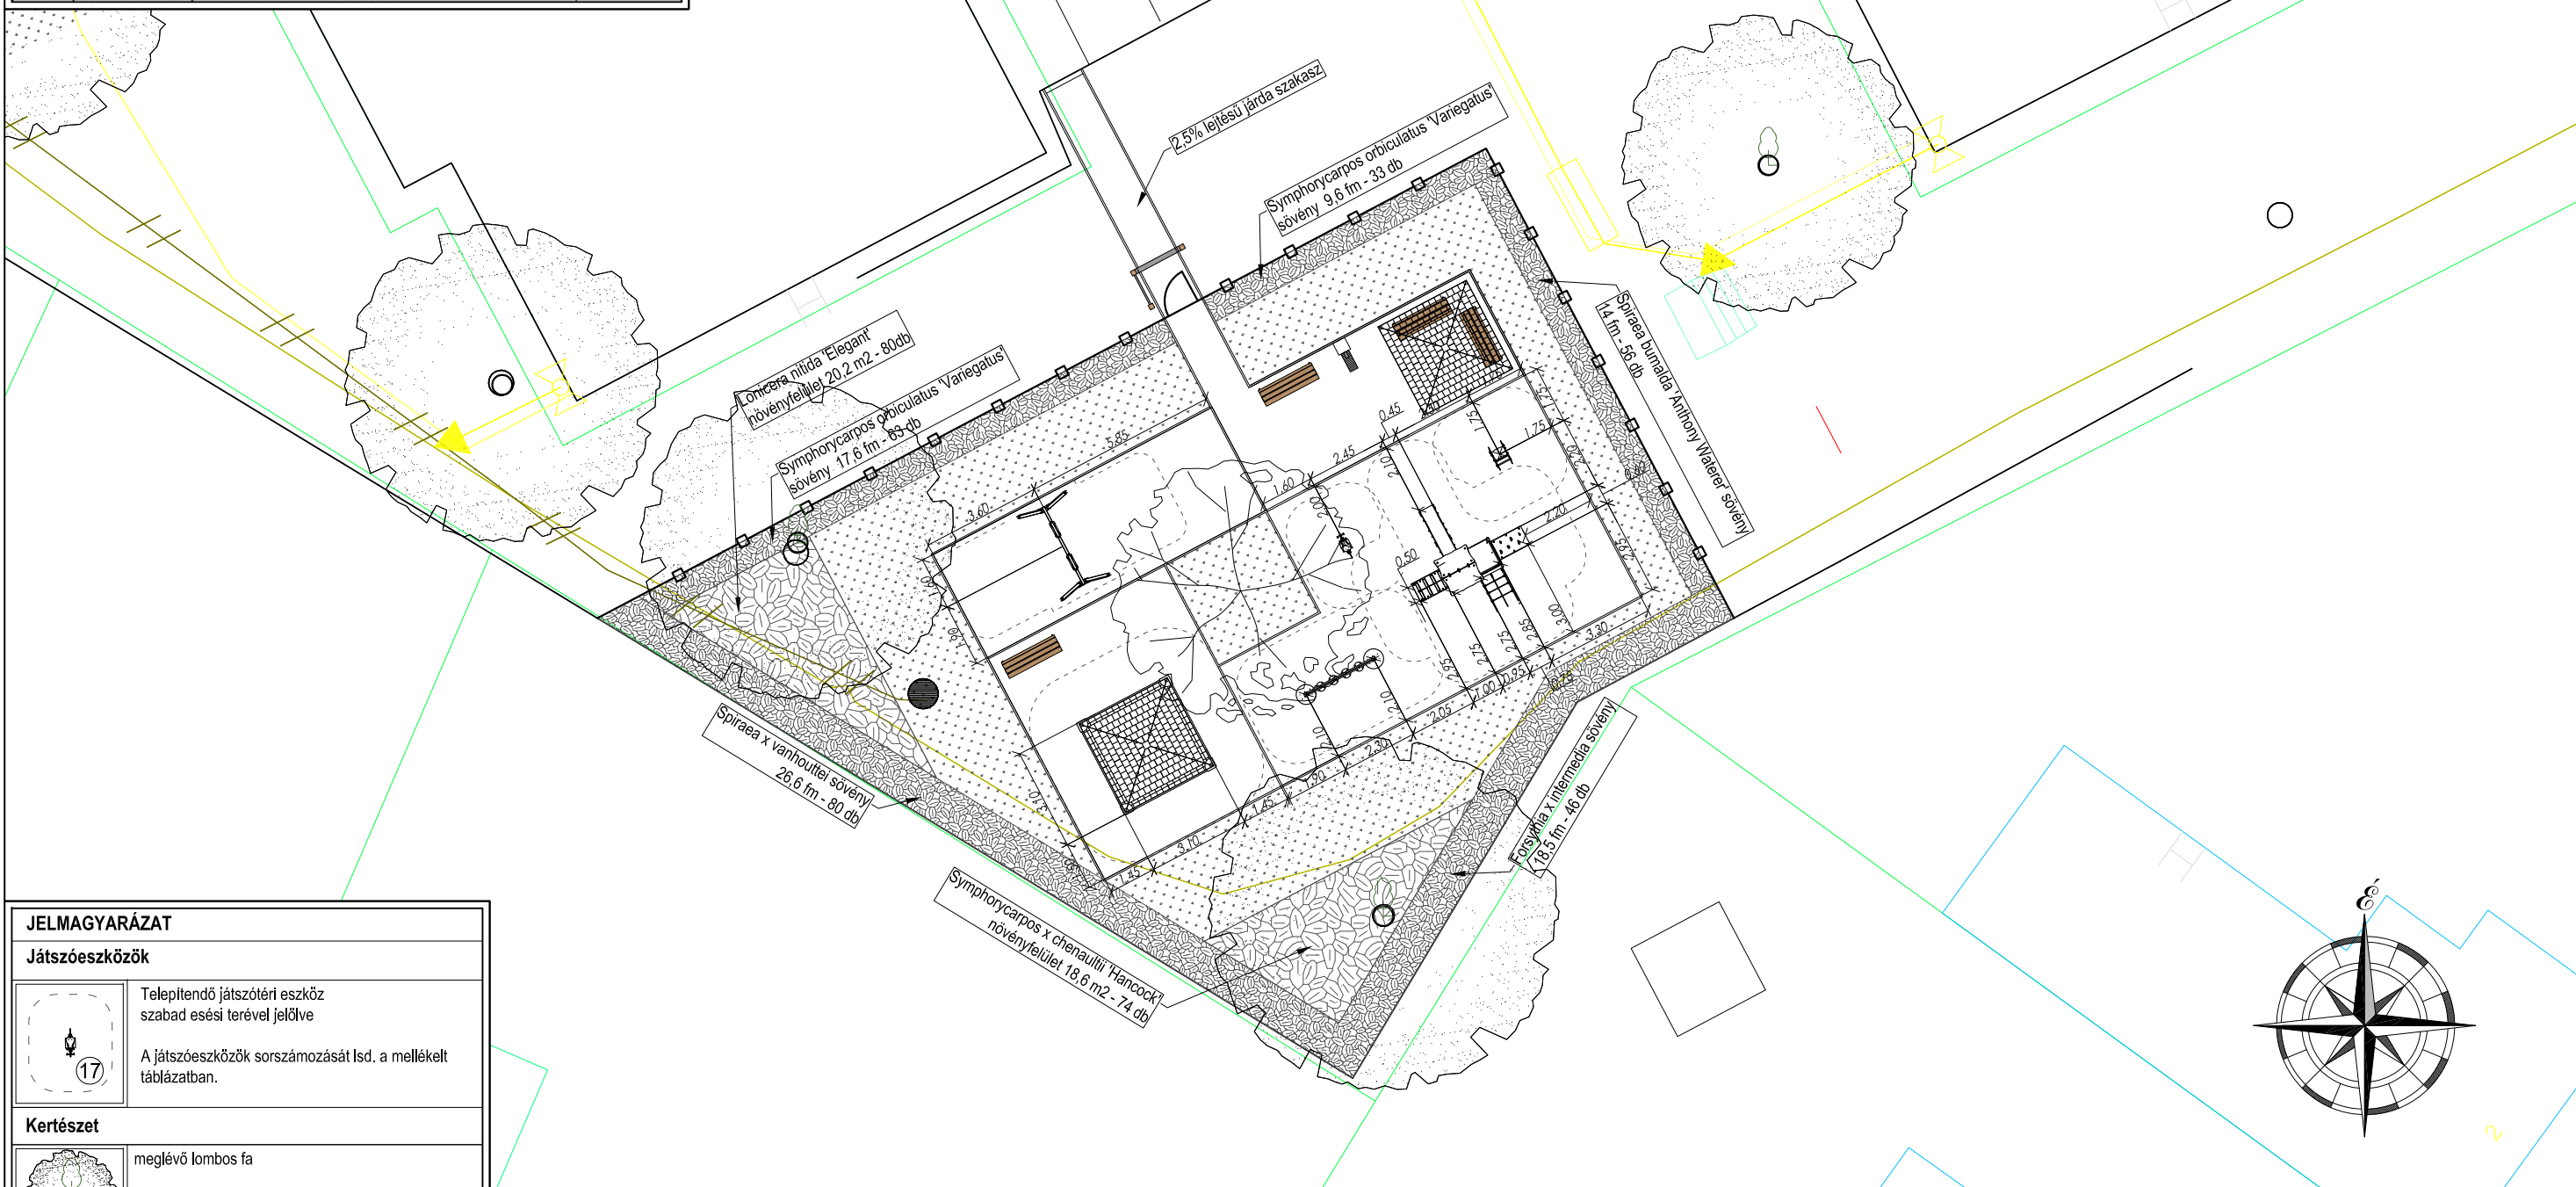
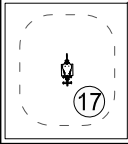
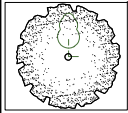
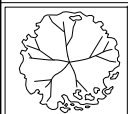


6	EU1004.01	Holly toronycsúszda	95
7	KS1250.01	Árnyékoló tető 3x3 m	
8	KS6280.01	Homokozó keret 3x3	30
9	EU4058.01	Max kétszemélyes hinta bébiüléssel	114
10	KS5023.01	Egyensúlyozó híd tányérokka	50
11	KS4111.00	Auto safe rugós játék	42
12	KS4382.00	Motor 2D rugós játék	45

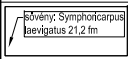

JELMAGYARÁZAT	
Játzóeszközök	
	Telepítendő játszótéri eszköz szabad esési terével jelölve
	A játszóeszközök sorszámozását Isd. a mellékelt táblázatban.
Kertészet	
	meglévő lombos fa
	telepítendő lombos fa
	telepítendő talajtakaró növényzet
	telepítendő sövény
	telepítendő növények neve
	gyepestendő terület

EZEN TERV AZ ARCHI-GREEN KFT. SZELLEMI ALKOTÁSA, AZ 1999. ÉVI. LXXXVI. TÖRVÉNY ÉRTELMÉBEN SZERZŐI JOGVÉDELME ALATT ÁLL.			
MEGBÍZÓ: BERENTE KÖZSÉG ÖNKORMÁNYZATA 3704 Berente Esze Tamás út 18.	TERVEZŐ: ARCHI-GREEN Kft. 3770 Sajószentpéter, Könyves Kálmán utca 20. Tel.: 30/2866-879 E-mail: csilla.berkes@gmail.com	ÉPÍTÉSZMÉRNÖK: Varga Gábor	ÉPÍTÉS HELYSZÍNE: 3704 Berente 407 hrsz.
TERV CÍME: BERENTE, GAGARIN ÚTI (BVK LTP.) JÁTSZÓTÉR TERVE KICSIK JÁTSZÓTERE			TERVTÍPUS: KIVITELI TERV
			DÁTUM: 2014. május
TERVLAP CÍME: JÁTÉK KIHELYEZÉSI ÉS NÖVÉNYTELEPÍTÉSI TERV			LÉPTÉK: M=1:150
			RAJZSZÁM: T-4