


sorsz.	Cikkszám	Játék neve	Esési mag.
1	KS1119.01	Huben játszópark	300
2	EU4256.01	Leo madárfészekhinta (átm. 120 cm)	140
3	EU4260.01	Noah kétszemélyes hinta lapulással	114
4	EU5112.01	Álló mérleghinta	90
5	KS4249	Giro álló karusszel	
6	KS4262	Flash álló rugós játék	
7	KS5031.00	Beépíthető ugrálóasztal (175x250 cm)	110
8	KS1250.01	Árnyékoló tető 3x3 m	
9	KS6280.01	Homokozó keret 3x3	30
10	EU4058.01	Max kétszemélyes hinta bébiüléssel	114
11	EU4530.01	Franzi mászóka	95
12	EU5101.01	Luke mérleghinta 2 üléssel	90
13	KS4384.01	Dino rugós játék	45
14	EU4192.01	Boy kétszemélyes rugós játék	47
15	KS1408.01	Micca kisautó	24

JELMAGYARÁZAT	
Játészóeszközök	
	Telepítendő játszótéri eszköz szabad esési terével jelölve
	A játszóeszközök sorszámozását lsd. a mellékelt táblázatban.
Kertészet	
	meglévő lombos fa
	telepítendő lombos fa
	telepítendő sövény
	telepítendő növények neve
	gyepestítendő terület

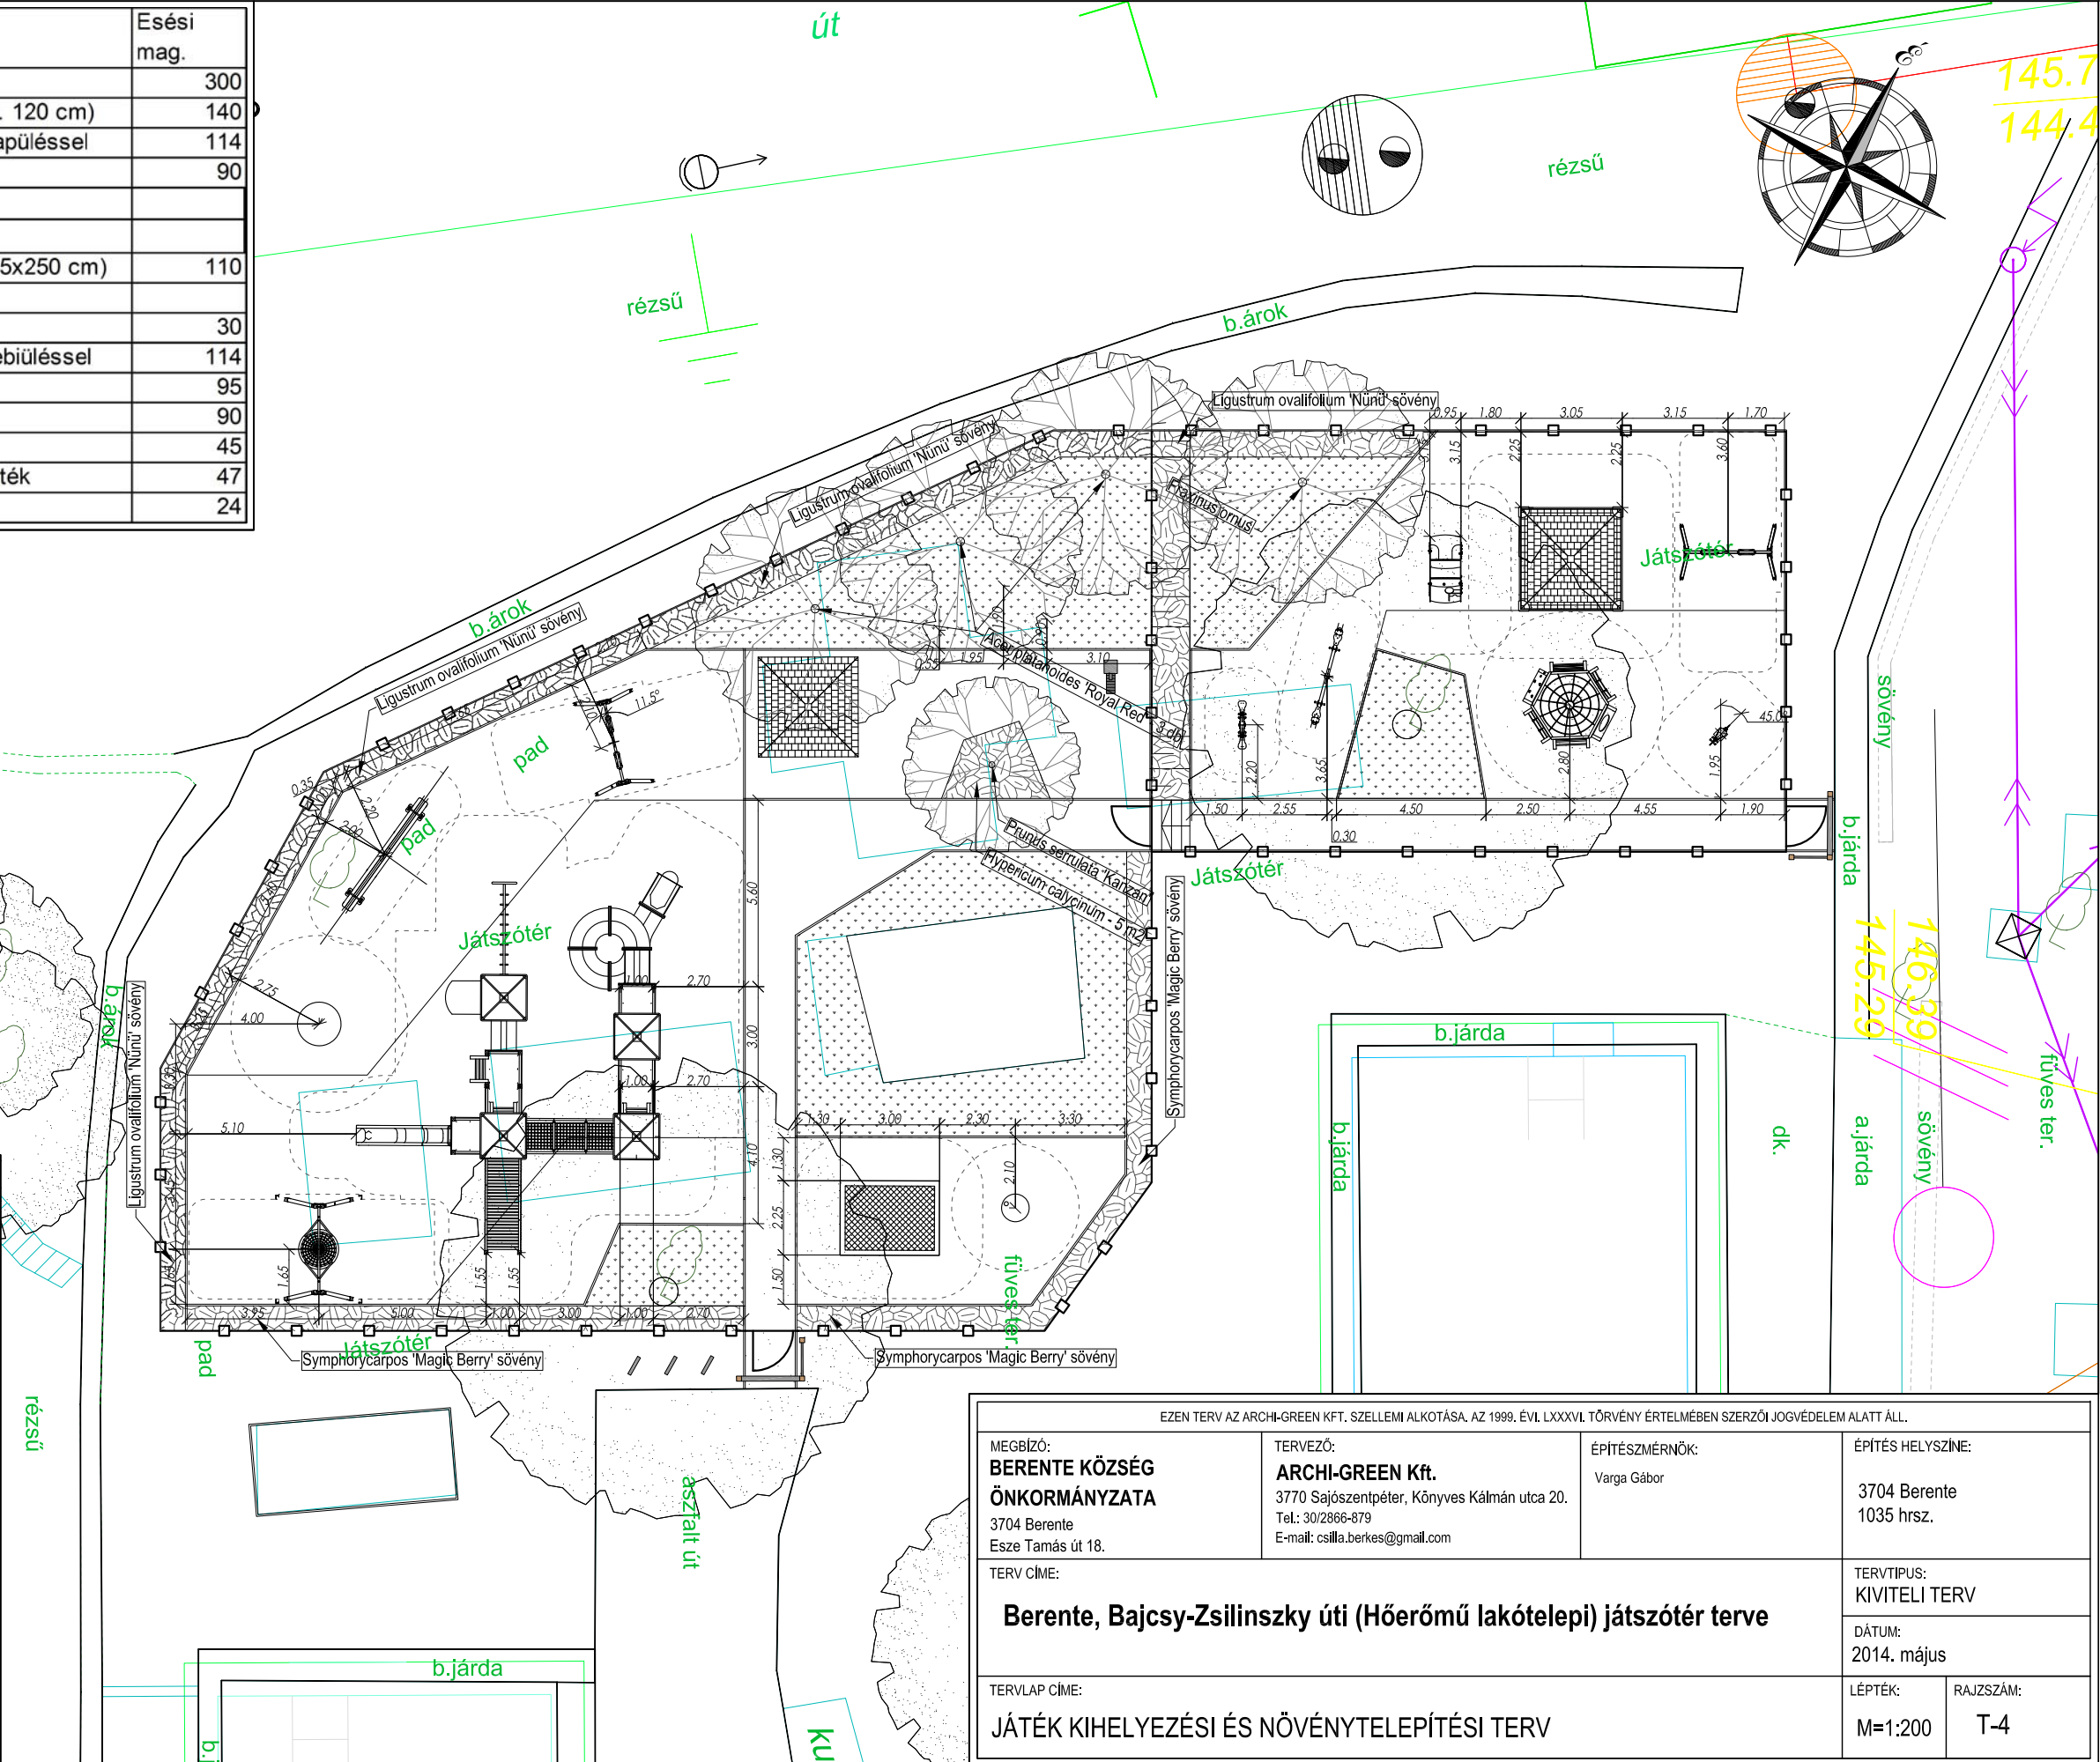

EZEN TERV AZ ARCHI-GREEN KFT. SZELLEMI ALKOTÁSA, AZ 1999. ÉVI. LXXXVI. TÖRVÉNY ÉRTELMEBEN SZERZŐI JOGVÉDELME ALATT ÁLL.			
MEGBÍZÓ: BERENTE KÖZSÉG ÖNKORMÁNYZATA 3704 Berente Esze Tamás út 18.	TERVEZŐ: ARCHI-GREEN Kft. 3770 Sajószentpéter, Könyves Kálmán utca 20. Tel.: 30/2866-879 E-mail: csilla.berkes@gmail.com	ÉPÍTÉSZMÉRNÖK: Varga Gábor	ÉPÍTÉS HELYSZÍNE: 3704 Berente 1035 hrsz.
TERV CÍME: Berente, Bajcsy-Zsilinszky úti (Hőerőmű lakótelepi) játszótér terve			TERVTÍPUS: KIVITELI TERV
TERVLAP CÍME: JÁTÉK KIHELYEZÉSI ÉS NÖVÉNYTELEPÍTÉSI TERV			DÁTUM: 2014. május
		LÉPTÉK: M=1:200	RAJZSZÁM: T-4