


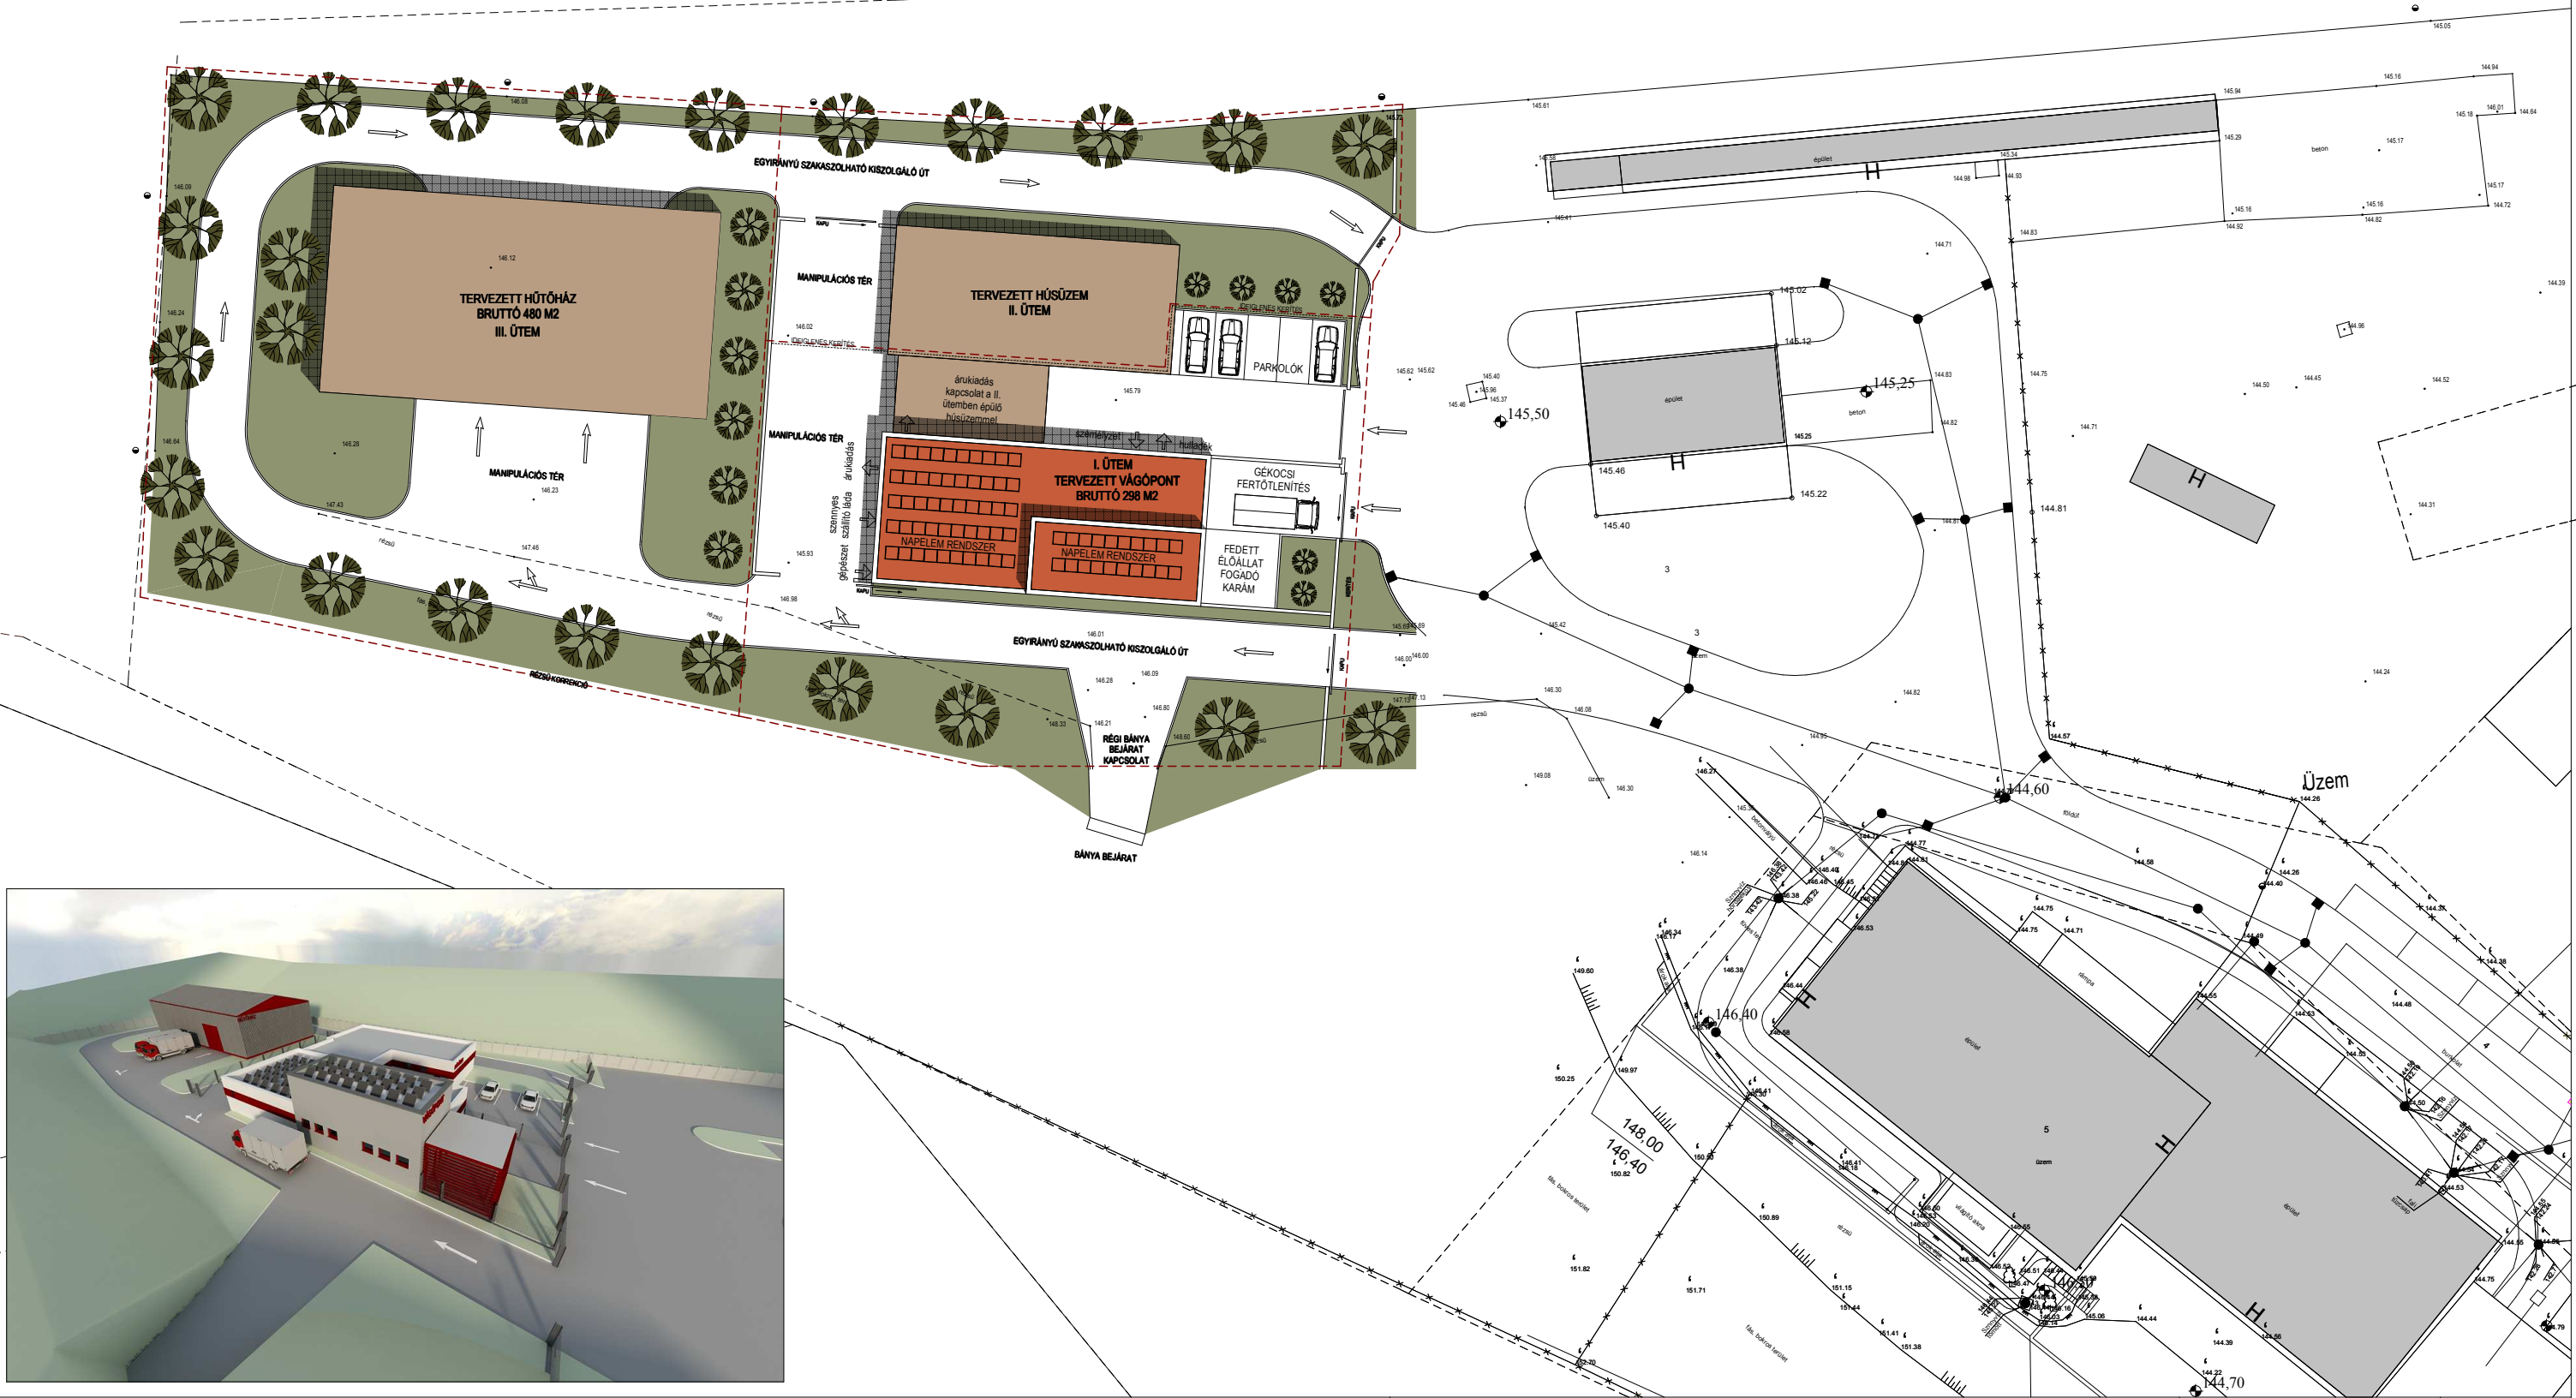

Jelmagyarázat		Tárgy: Vágópont és ütemezett ingatlanfejlesztési koncepció kialakítása		Koncepció tervek	E-1
Tervezett Vágópont épülete I. ütem	Tervezett Zöldfelület	Cím: Berente, hrsz.: 3)		2014. június	
Tervezett további fejlesztések épületei II- III. ütem	Tervezett nyövényesítés-fásítás	Rajz: Tervezett helyszínrajz		M = 1:500	
Tervezett kerítés	Tervezett ütemezési határ	Építető: Berente Község Önkormányzata			
Tervezett ütemezési határ	Tervezett ütemezési határ	Építész tervező: Szél Norbert, okl. építészmérnök (E-05-0424) - 3528 Miskolc, Martin Károly utca 26.			
Tervezett ütemezési határ	Tervezett ütemezési határ	Építész munkatárs: Varga Gábor - építészmérnök			