


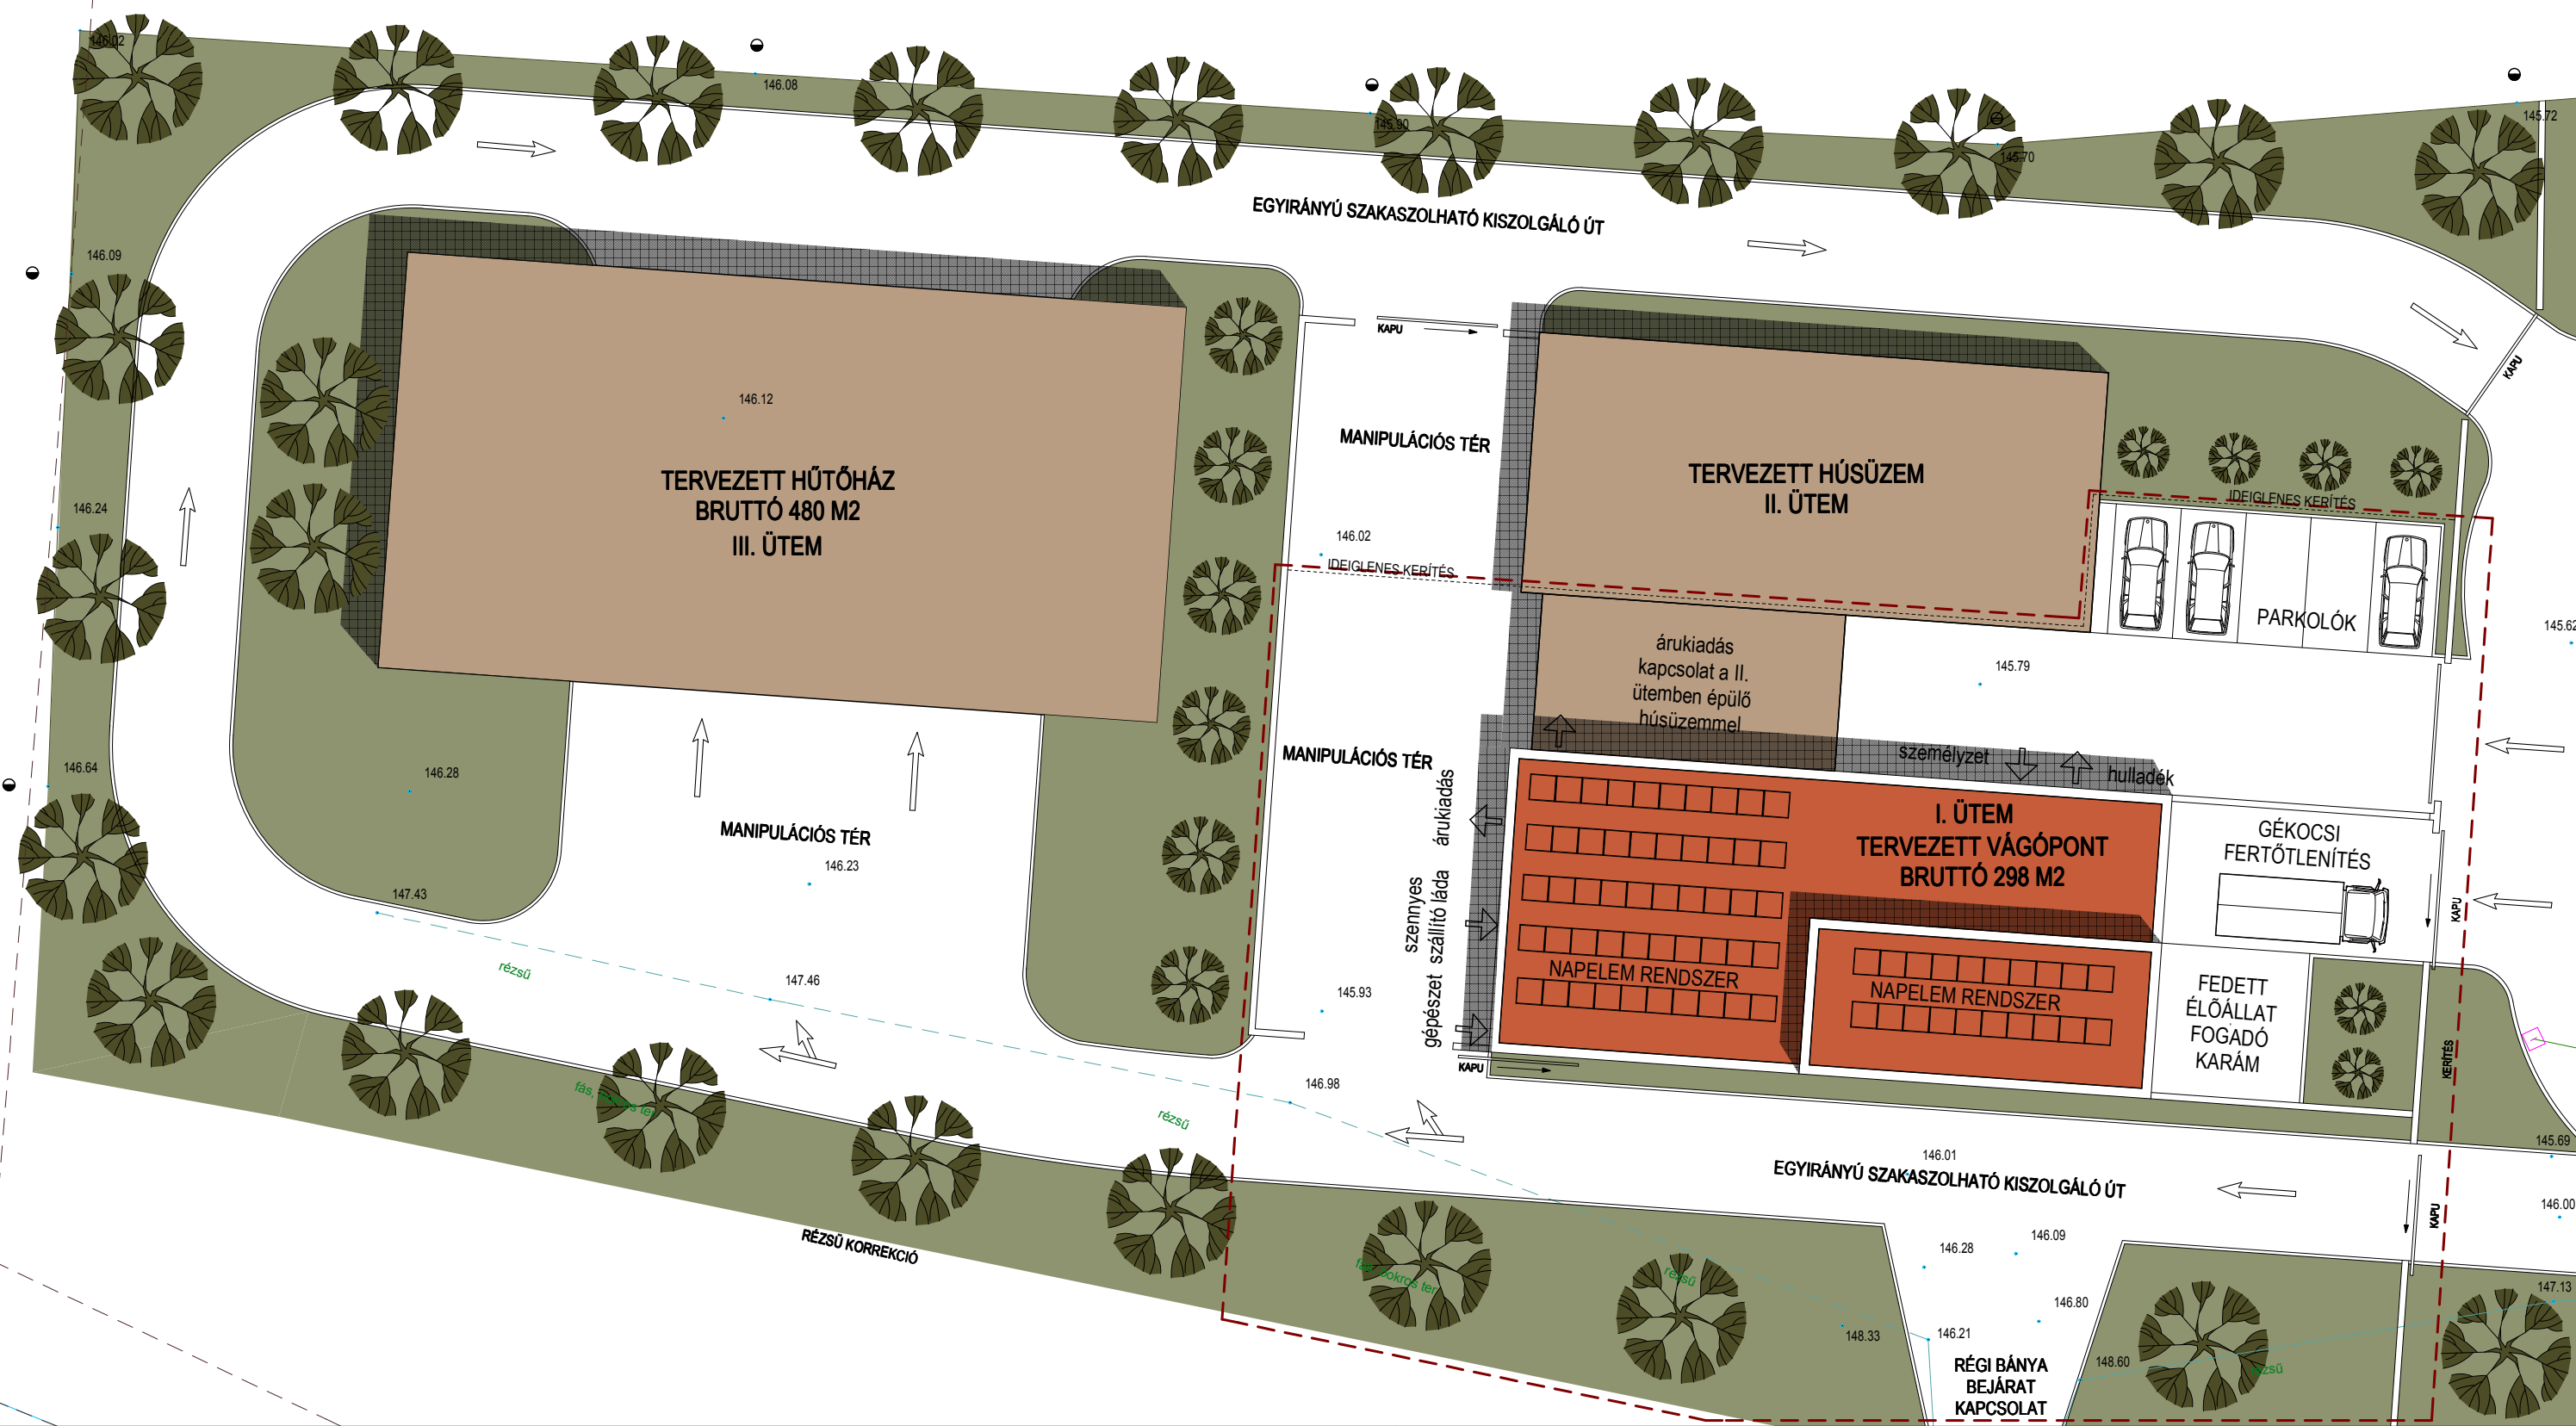

Jelmagyarázat

- Tervezett Vágópont épülete I. ütem
- Tervezett további fejlesztések épületei II- III. ütem
- Tervezett kerítés
- Tervezett ütemezési határ
- Tervezett Zöldfelület
- Tervezett nyövényesítés-fásítás
- Tervezett belső kiszolgáló út



Tárgy: Vágópont és ütemezett ingatlanfejlesztési koncepció kialakítása

Cím: Berente, hrsz.: 3

Rajz: Beépítési terv a fejlesztés teljes ütemezésére

Építető: Berente Község Önkormányzata

Építész tervező: Szél Norbert, okl. építészmérnök (E-05-0424) - 3528 Miskolc, Martin Károly utca 26.

Építész munkatárs: Varga Gábor - építészmérnök

Koncepció terv

2014. június

M 1:250

E-2

KARC
MŰHELY