


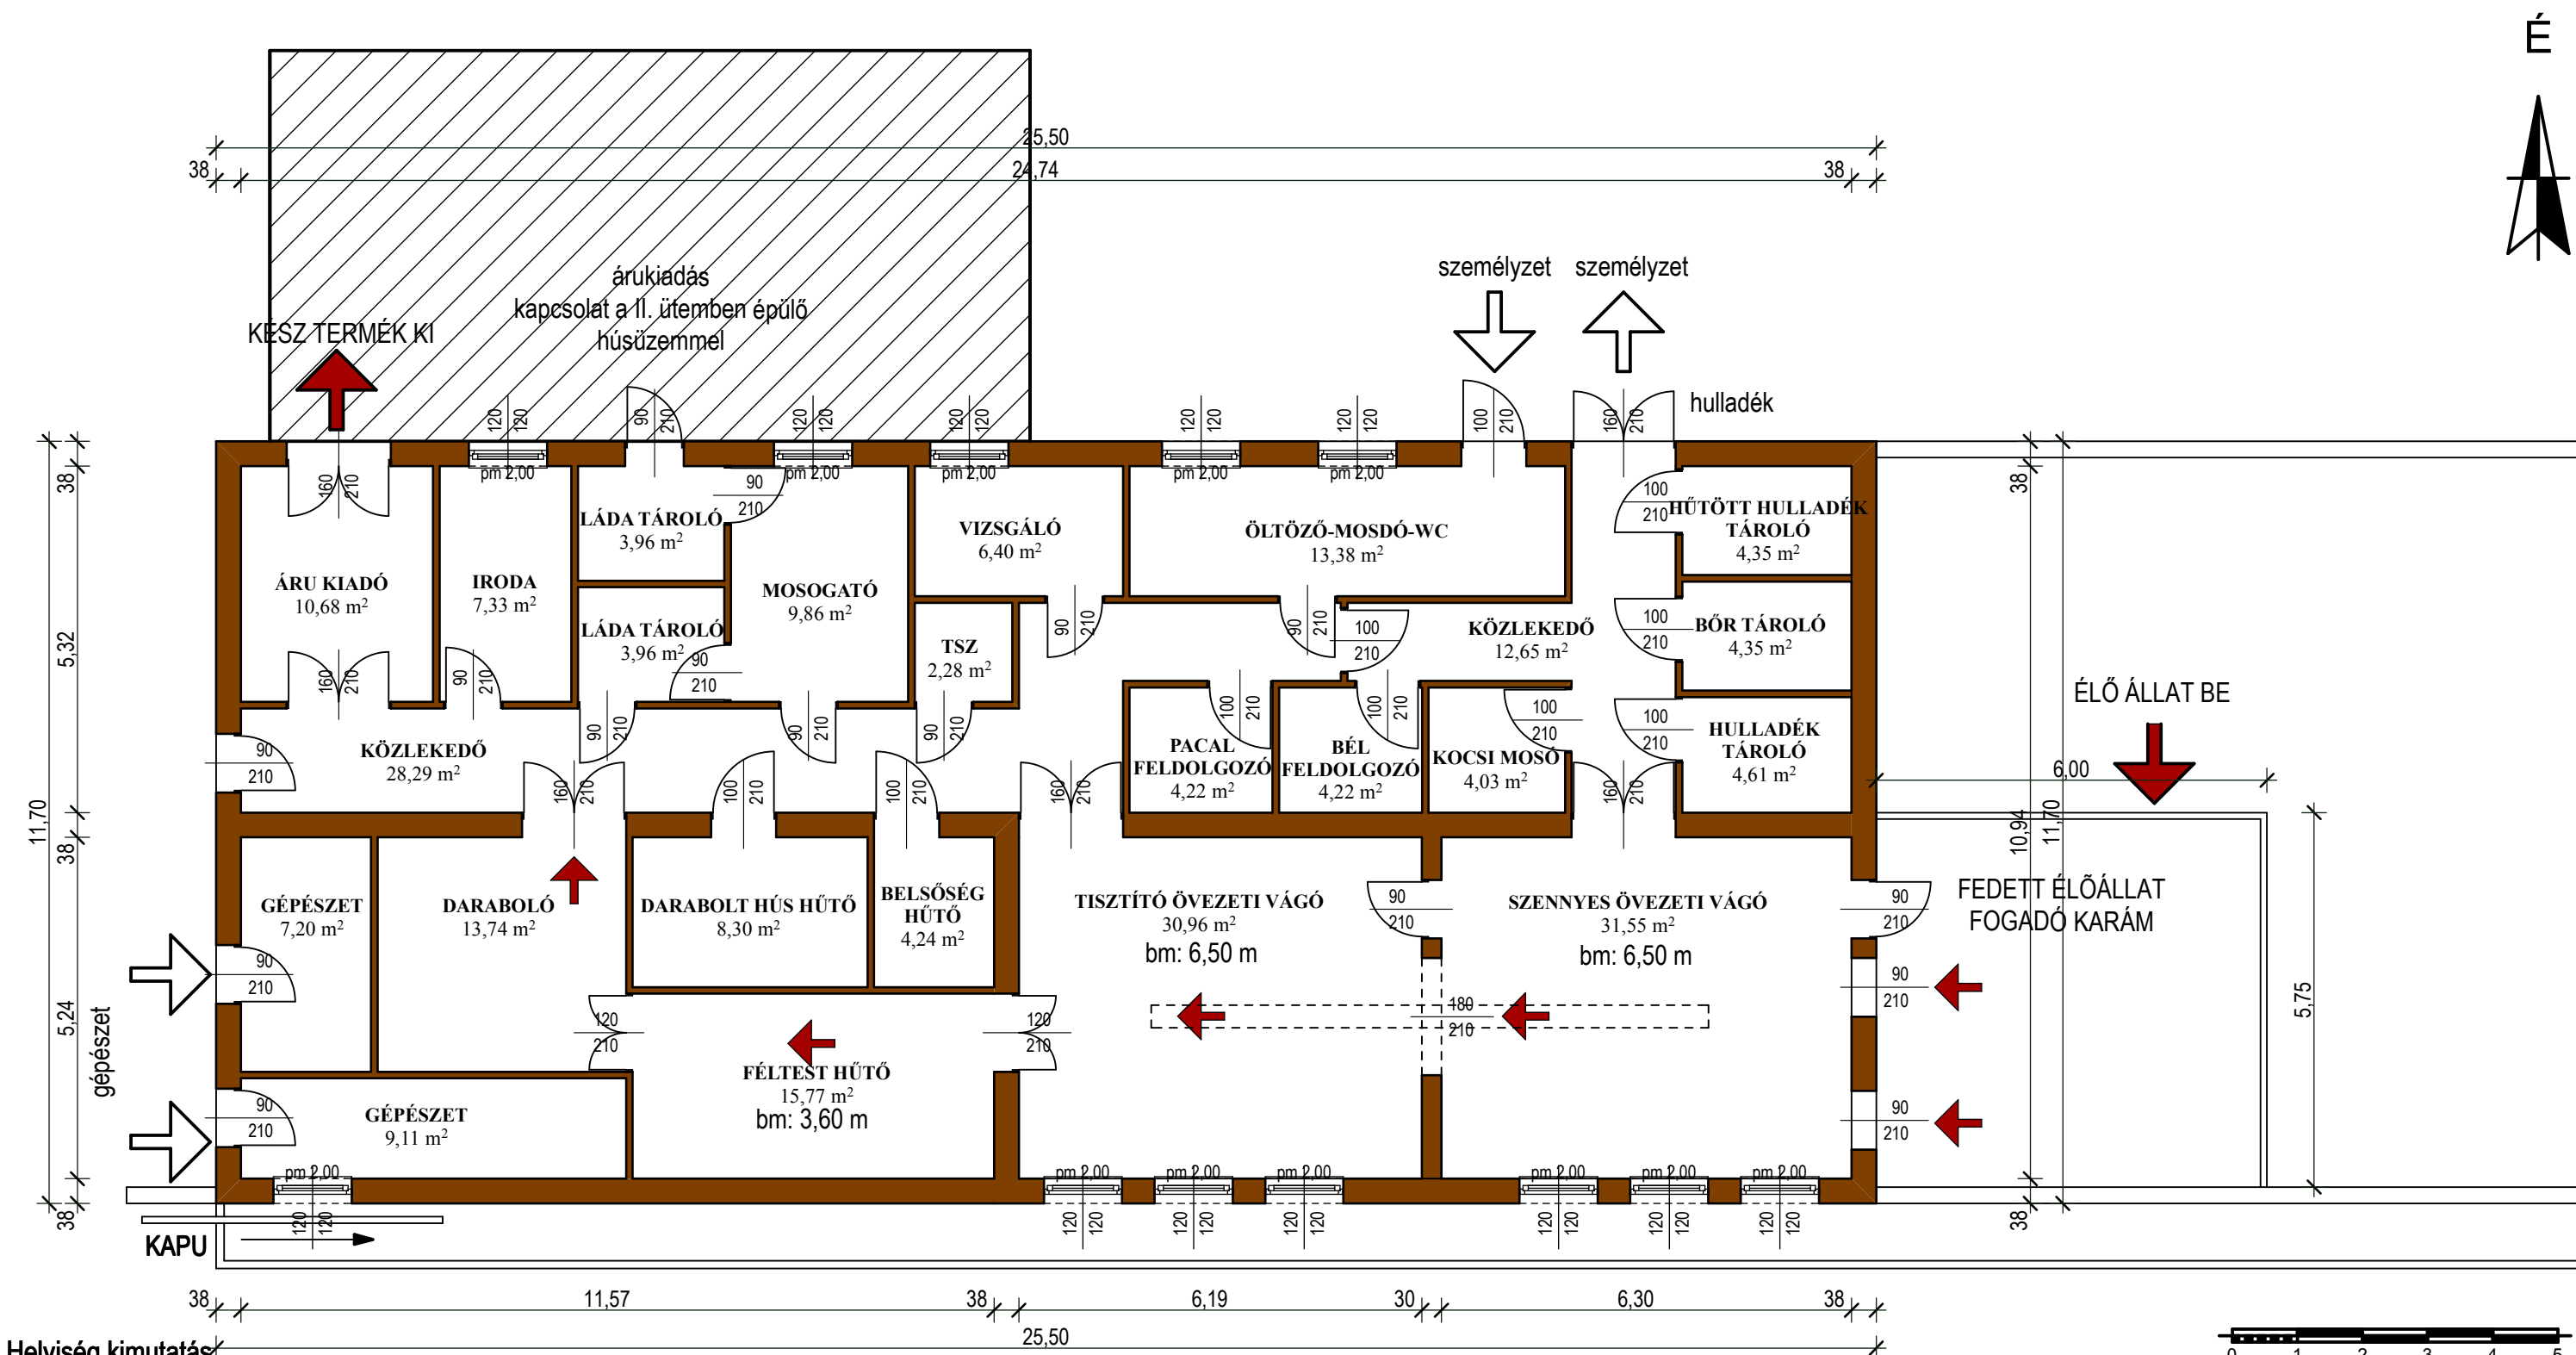

Helyiség kimutatás

Szennyes övezeti vágó	31,55 m2	Közlekedő	28,29 m2	Hulladék tároló	4,61 m2
Tisztító övezeti vágó	30,96 m2	Áru kiadó	10,68 m2	Vizsgáló	6,40 m2
Féltest hűtő	15,77 m2	Iroda	7,33 m2	Bőr tároló	4,35 m2
Gépészet	7,20 m2	Pacal feldolgozó	4,22 m2	tsz	2,28 m2
Gépészet	9,11 m2	Bél feldolgozó	4,22 m2	Hűtött hulladék tároló	4,35 m2
Daraboló	13,74 m2	Láda tároló	3,96 m2	Öltöző-Mosdó-wc	13,38 m2
Darabolt hús hűtő	8,30 m2	Láda tároló	3,96 m2	összesen	245,43 m2
Belsőség hűtő	4,24 m2	kocsi mosó	4,03 m2		
Közlekedő	12,65 m2	Mosogató	9,86 m2		

Bruttó földszinti beépítés: 298,0 m2

A technológia berendezések és folyamatok jelen tervben koncepció szinten kerültek kialakításra
Az engedélyezési és kiviteli tervekben a helyiség kapcsolatok változhatnak a megbízói igények függvényében

Tárgy: Vágópont és ütemezett ingatlanfejlesztési koncepció kialakítása	Koncepció terv	E-4
Cím: Berente, hrsz.: 3	2014. június	
Rajz: Beépítési terv fejlesztés I. ÜTEM Vágópont kialakítása Alaprajz	M = 1:100	
Építető: Berente Község Önkormányzata		
Építész tervező: Szél Norbert, okl. építészmérnök (E-05-0424) - 3528 Miskolc, Martin Károly utca 26.		HARC MŰHELY
Építész munkatárs: Varga Gábor - építészmérnök		