


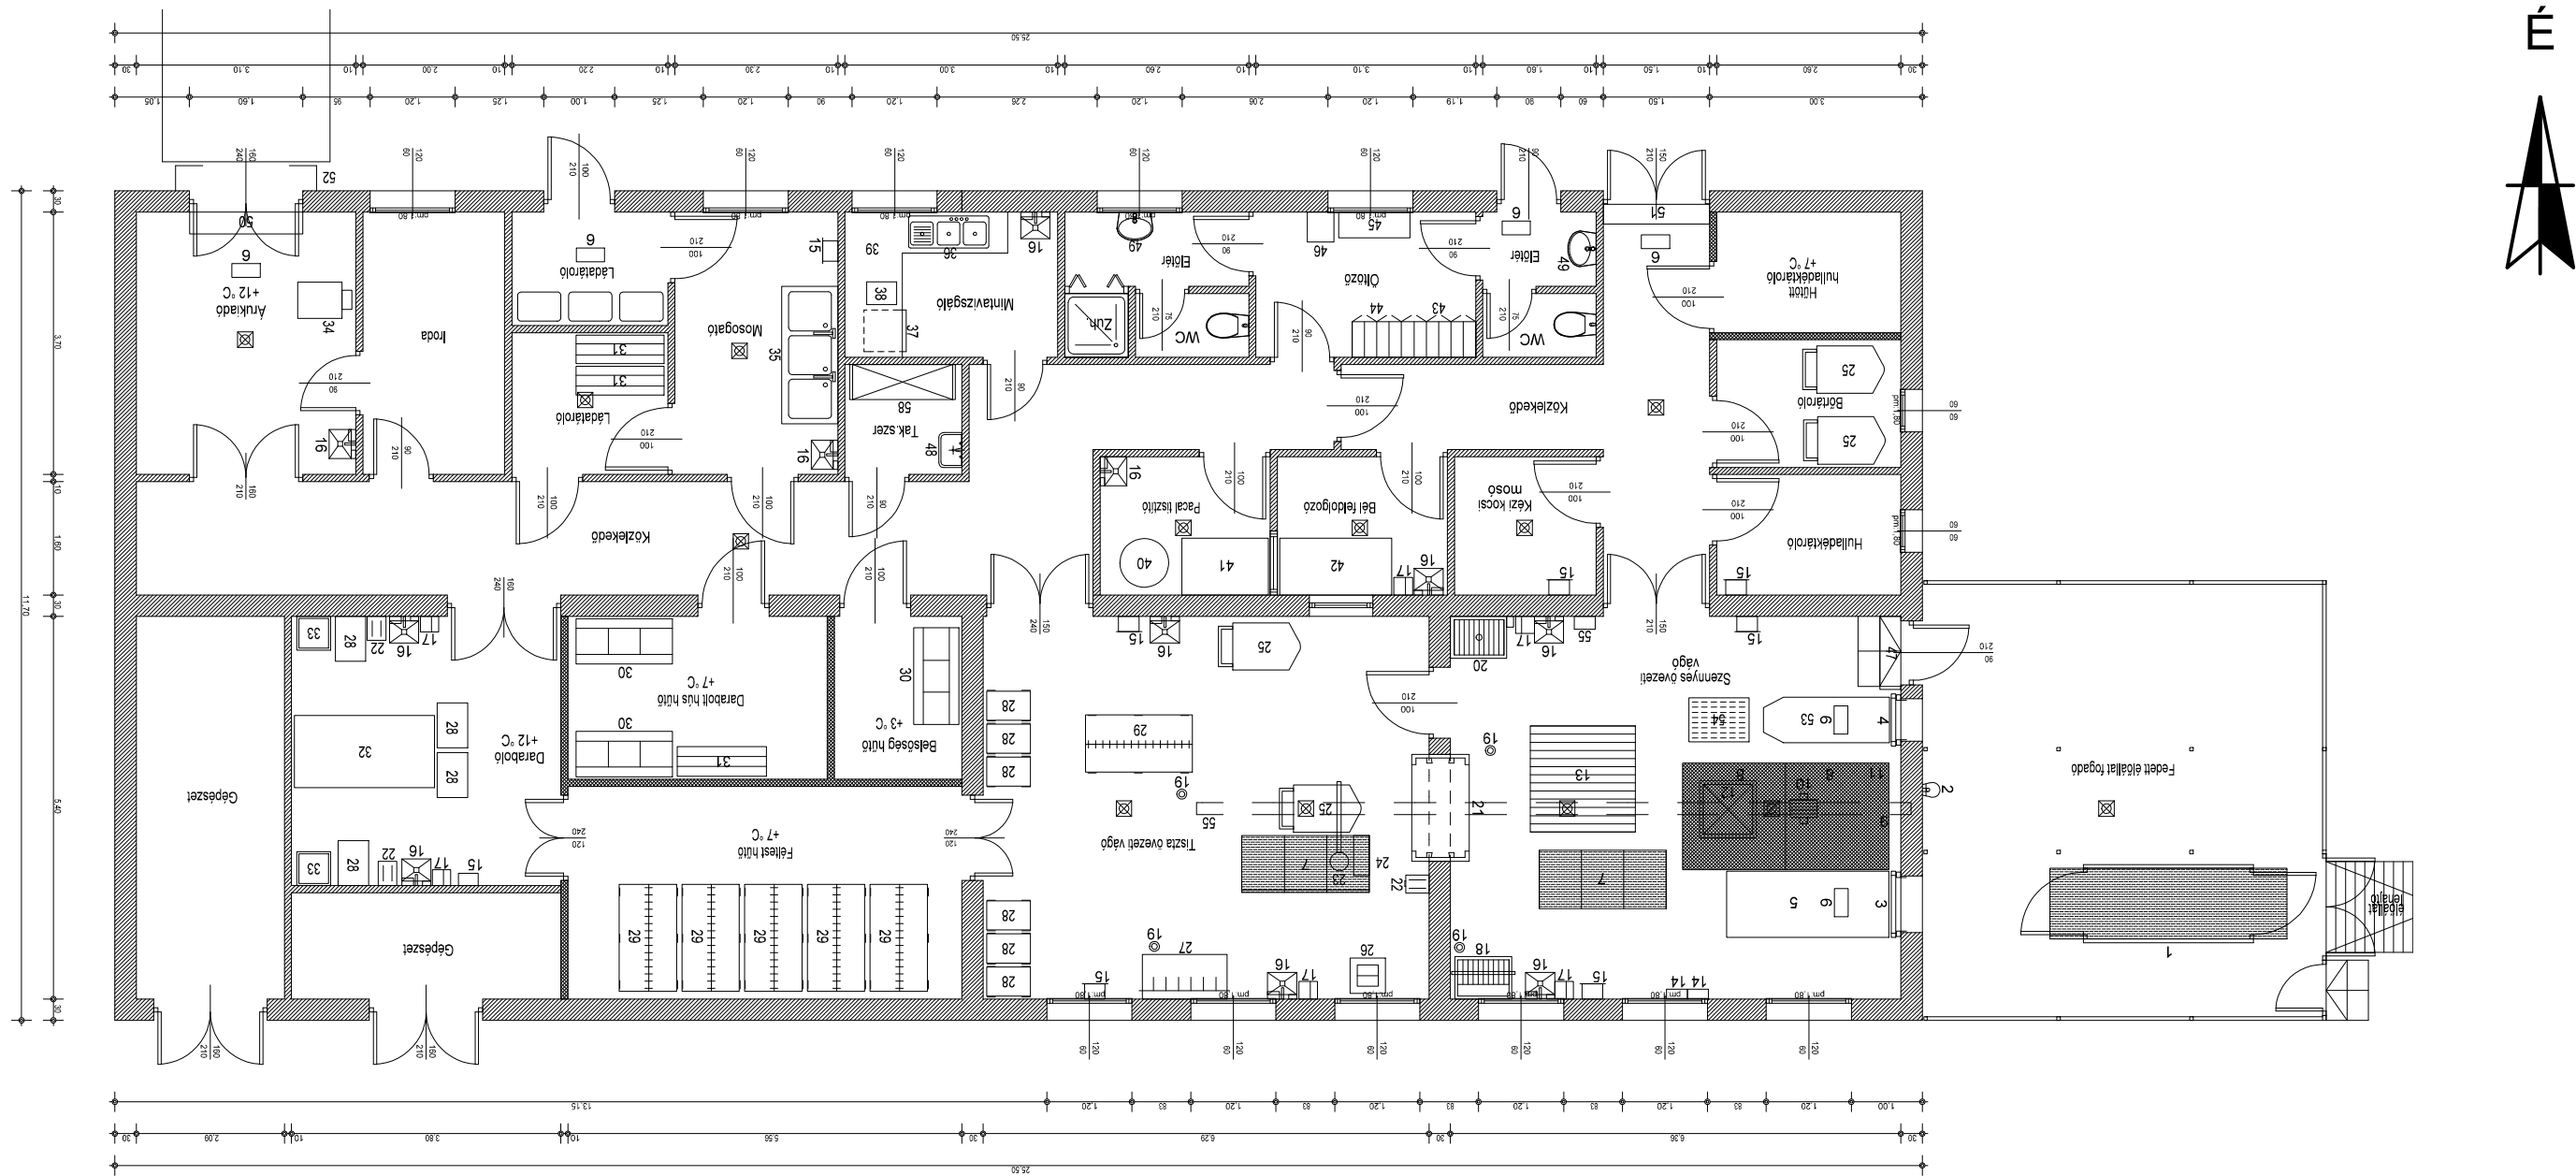

**Feldolgozandó élőállatok:** 20 marha/hét vagy azzal egyenértékű sertés, juh, kecske  
Vágást állatfajonként időben elkülönítve kell végezni. Amennyiben BSE vizsgálatra kötelezett marha kerül vágásra, akkor a vizsgálat megérkezéséig (1-2 nap) az üzemben más állatfaj vágása nem történhet.

**Főbb technológiai fázisok:**

Szennyes övezeti tevékenységek:

- élőállat fogadás
- kábítás
- véreztetés
- sertésnél: tisztítás (forrázás-kopasztás és/vagy perzselés); / marha, juh, kecske esetében: bőrfejtés
- sertésnél: testmosás

Tiszta övezeti tevékenységek:

- testbontás
- zsigerek kivétele
- húsvizsgálatok
- zsigerek hűtve tárolása
- sertésnél: félbevágás, esetleg kabátszalonna levét / marhánál negyedelés
- fél- és negyedtestek hűtve tárolása
- darabolás
- darabolt termékek hűtve tárolása
- készáru kiadás

Kiszállítás

ÉLELMISZERTECHNOLÓGIAI TERVEZŐ:  
QUALIDO PRO KFT  
5000 SZOLNOK, SEBESTYÉN GY.U 8  
DOMA ISTVÁN ÉLELMISZERIPARI MÉRNÖK



| A technológia berendezések és folyamatok jelen tervben koncepció szinten kerültek kialakításra<br>Az engedélyezési és kiviteli tervekben a helyiség kapcsolatok változhatnak a megbízói igények függvényében |                |     |
|---|----------------|-----|
| Tárgy: Vágópont és ütemezett ingatlanfejlesztési koncepció kialakítása   | Koncepció terv | E-5 |
| Cím: Berente, hrsz.: 3   | 2014. június   |     |
| Rajz: Beépítési terv fejlesztés I. ÜTEM Vágópont kialakítása Technológiai berendezések terve   | M = 1:100      |     |
| Építető: Berente Község Önkormányzata   |                |     |
| Építész tervező: Szél Norbert, okl. építészmérnök (E-05-0424) - 3528 Miskolc, Martin Károly utca 26.   |                |     |
| Építész munkatárs: Varga Gábor - építészmérnök   |                |     |