


SZABADTÉRI SZÍNPAD
ALAPRAJZ
M= 1:100

KISZOLGÁLÓ ÉPÜLET ÉS SZÍNPAD ÖSSZEÉPÍTETT ÉPÜLETKÉNT

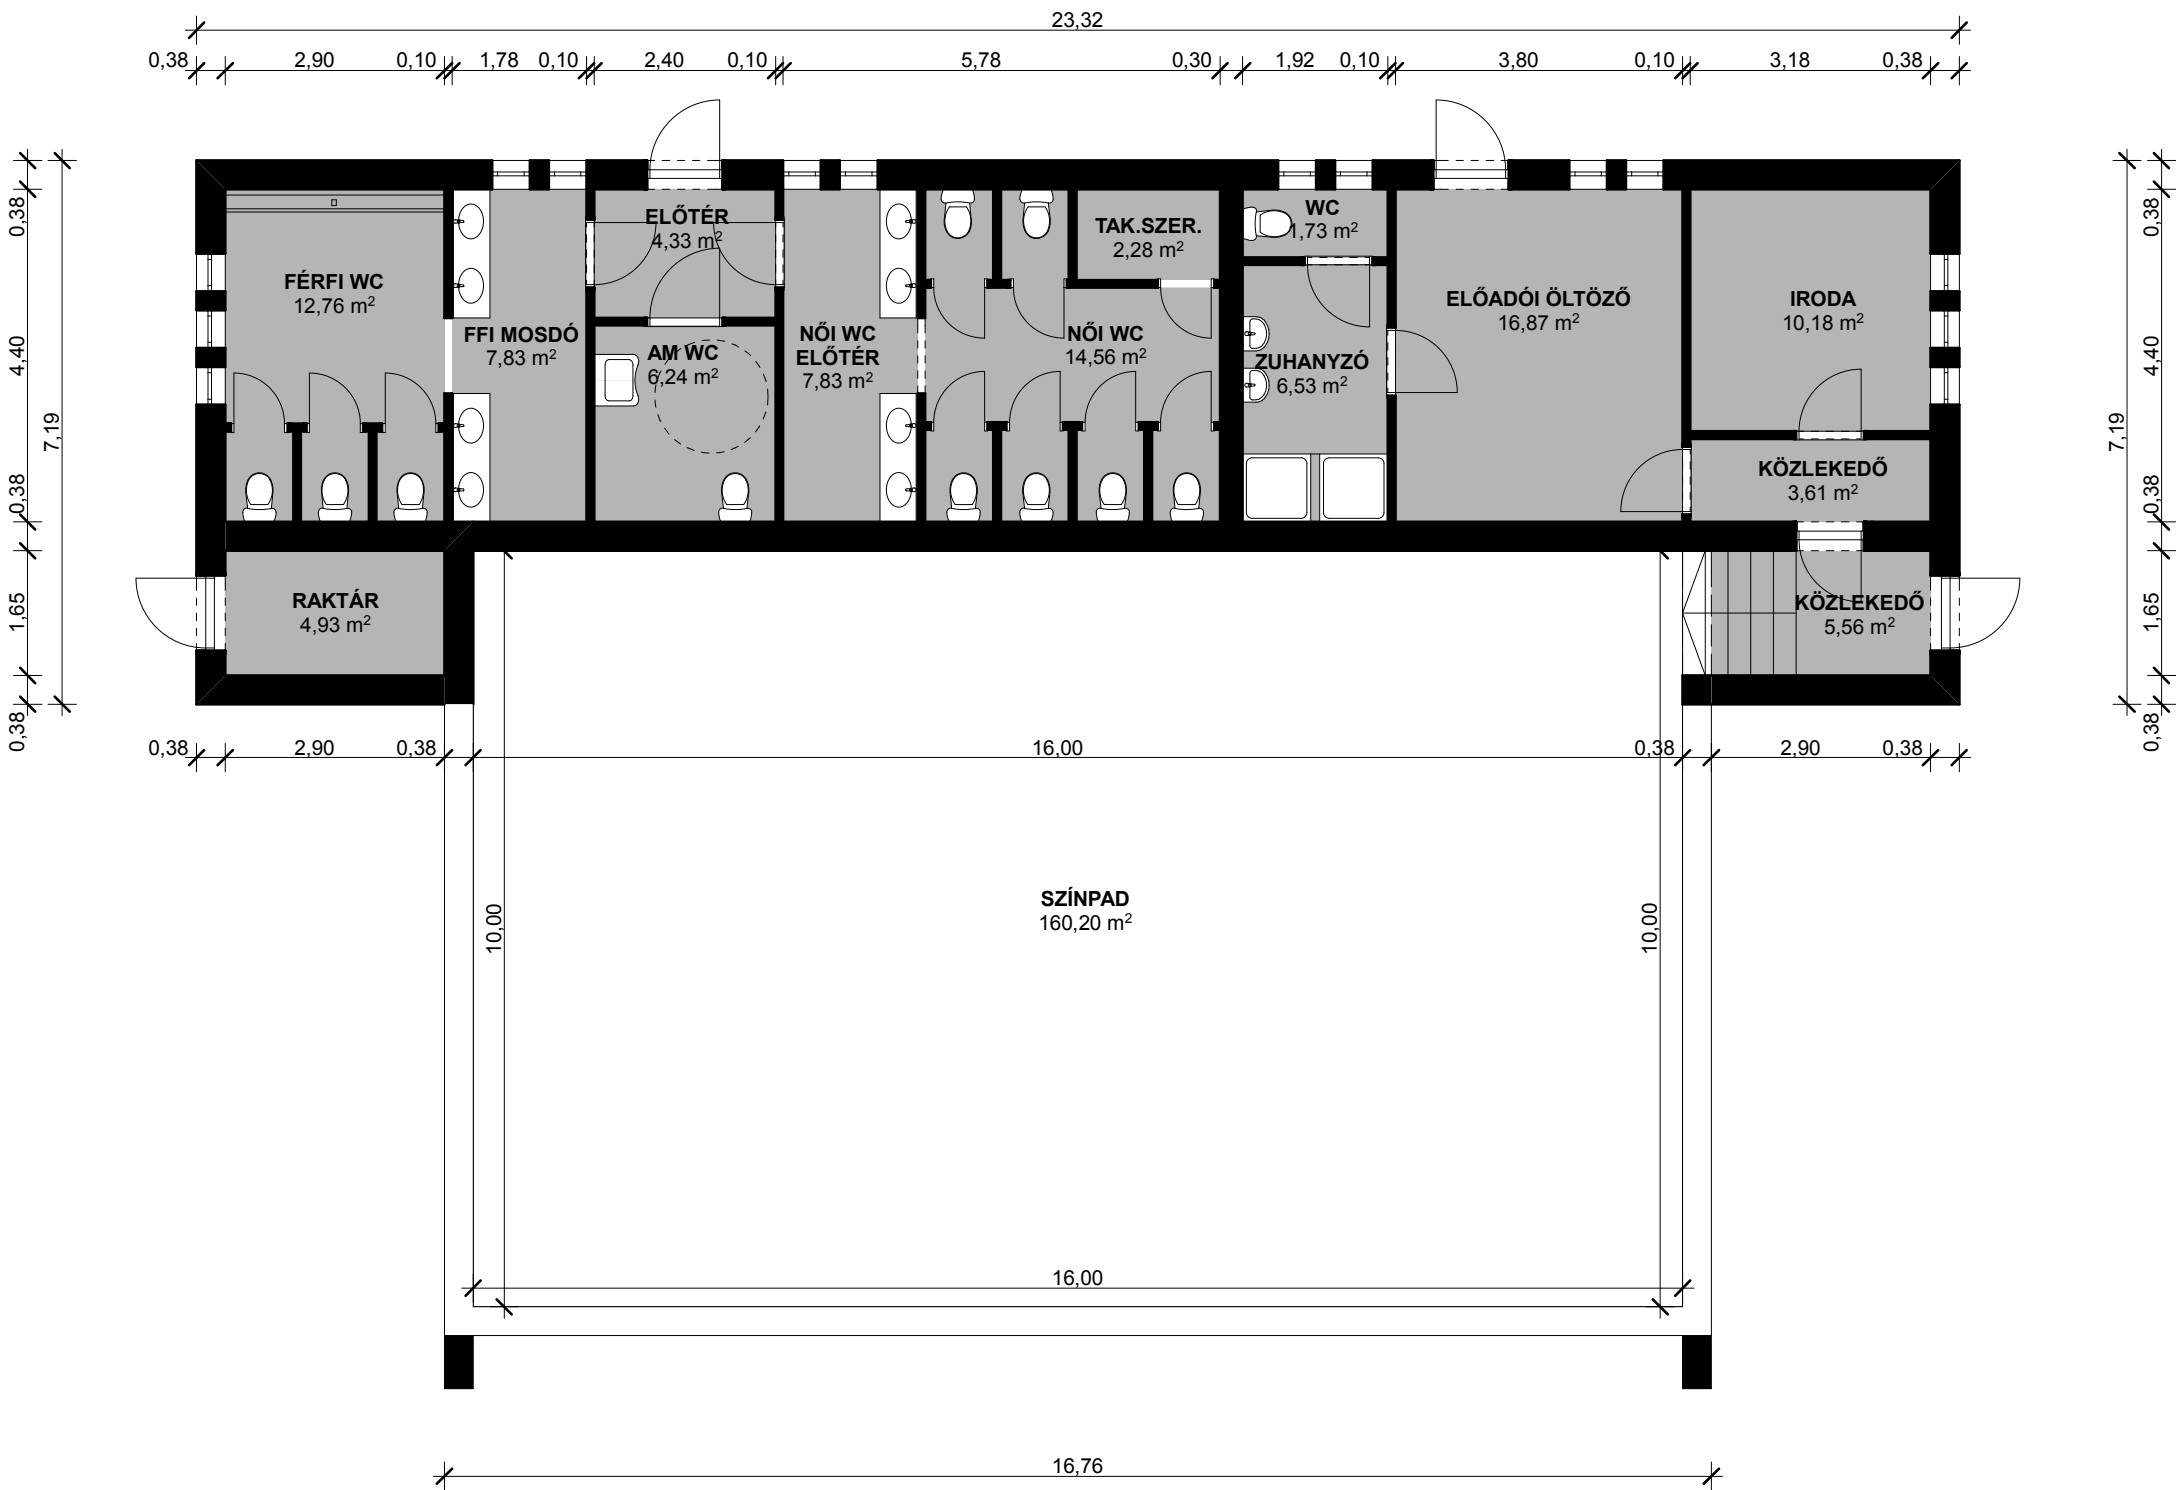

KÖLTSÉGBECSLÉS

"A" VARIÁCIÓ

(A költségbeclés építőipari normatív árak felhasználásával készült, tájékoztató jellegű. A költségek a végleges tervek alapján pontosítható.)

1. SZÍNPAD ÉS KISZOLGÁLÓ ÉPÜLET BECSÜLT KÖLTSÉGE

Alapterület:	
Épülrész Földszint:	135 m2
Színpad	160 m2
Színpad becsült fajlagos normatív ár:	60 000 ft/m2
Épület becsült fajlagos normatív ár:	150 000 ft/m2

Számított költségbeclés:	
135m2 x 150 000ft/m2=	20 250 000 ft
160m2 x 60 000ft/m2=	9 600 000 ft

MINDÖSSZESEN: 29 850 000 ft



tárgy:
BERENTE KÖZSÉG
HORGÁSZTÓ KÖZELÉBEN
KIALAKÍTANDÓ SZABADTÉRI SZÍPAD
TANULMÁNYTERV

rajz:
SZABADTÉRI SZÍNPAD
ALAPRAJZ M = 1:100

építésstervező:
KARCMŰHELY KFT.
3528 MISKOLC MARTIN K. UTCA 26.
karcmuhely@gmail.com

SZÉL NOBERT
OKL. ÉPÍTÉSZMÉRNÖK
+36-20-3151453

építésstervező:
VARGA GÁBOR
ÉPÍTÉSZMÉRNÖK

2014. július

A1