



SZABADTÉRI SZÍNPAD
ALAPRAJZ
M= 1:100

KISZOLGÁLÓ ÉPÜLET ÉS SZÍNPAD KÜLÖN ÉPÜLETKÉNT

KÜLÖN ÁLLÓ
KISZOLGÁLÓ ÉPÜLET

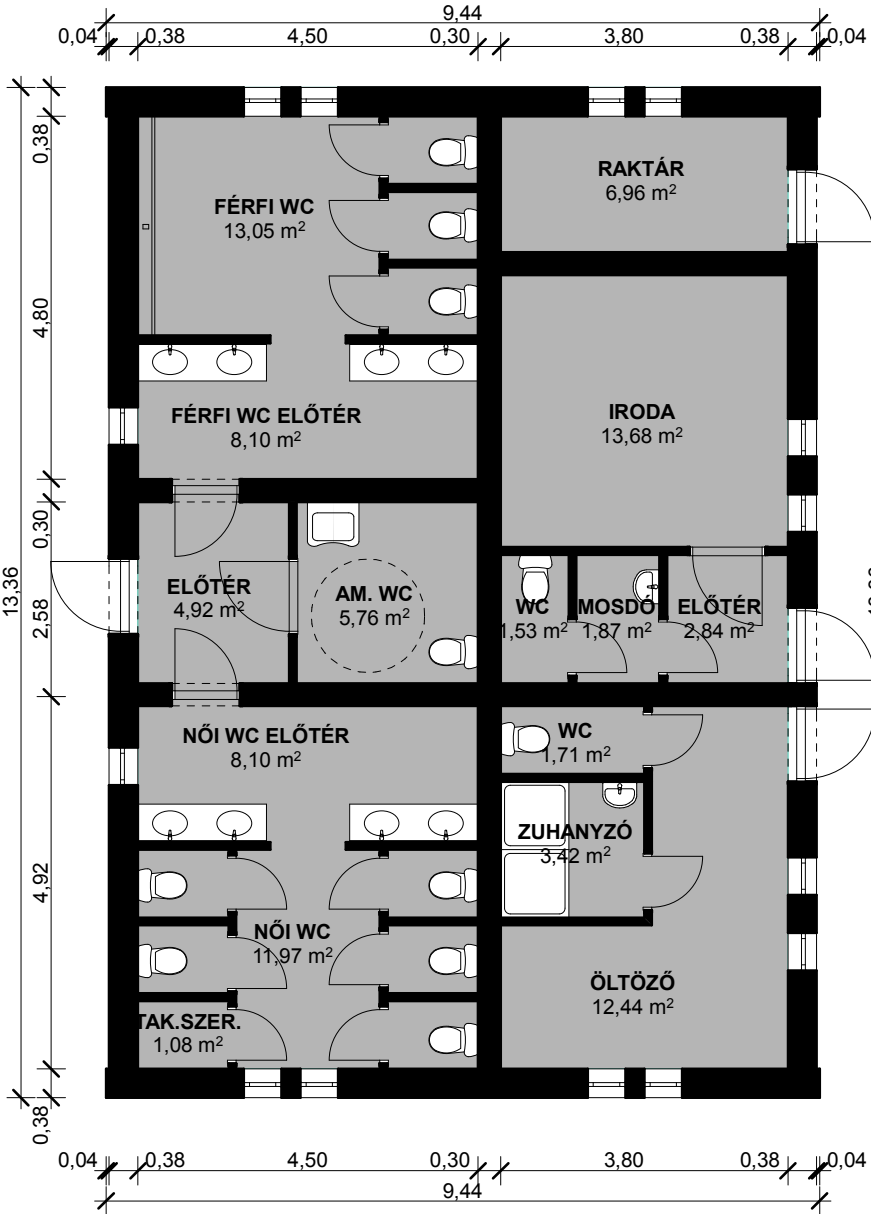

KÜLÖN ÁLLÓ
SZÍNPAD

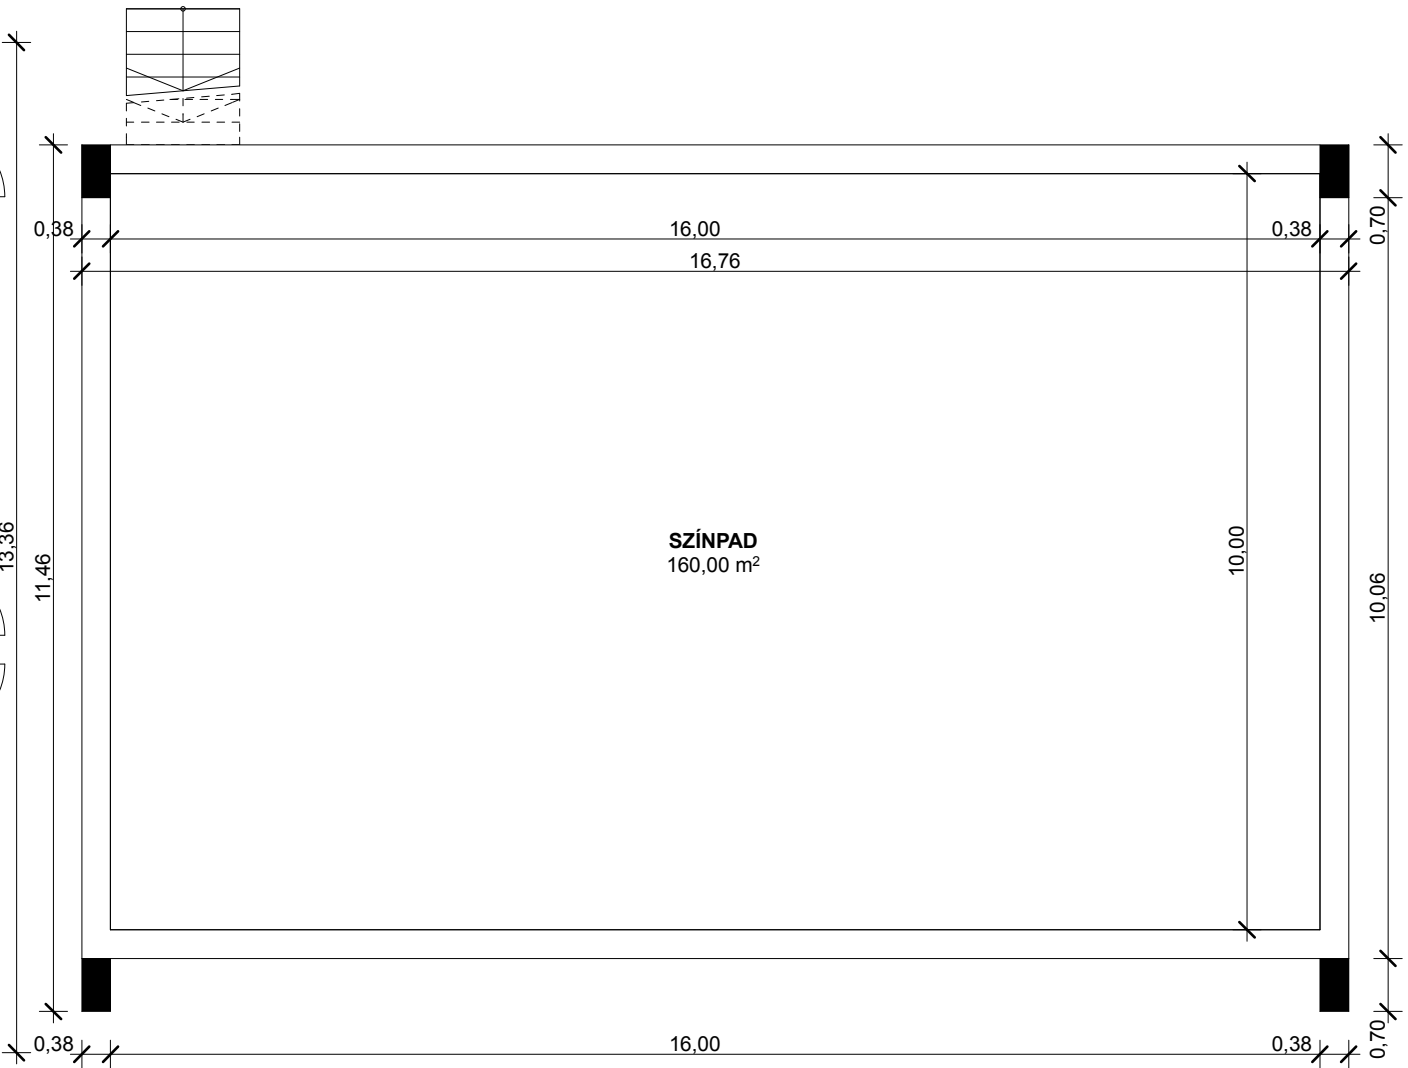

KÖLTSÉGBECSLÉS

"B" VARIÁCIÓ

(A költségbecslés építőipari normatív árak felhasználásával készült, tájékoztató jellegű. A költségek a végleges tervek alapján pontosítható.)

1. SZÍNPAD ÉS KISZOLGÁLÓ ÉPÜLET BECSÜLT KÖLTSÉGE

Alapterület:	
Épülrész Földszint:	126 m ²
Színpad	160 m ²
Színpad becsült fajlagos normatív ár:	50 000 ft/m ²
Épület becsült fajlagos normatív ár:	150 000 ft/m ²

Számított költségbecslés:	
126m ² x 150 000ft/m ² =	18 900 000 ft
160m ² x 50 000ft/m ² =	8 000 000 ft

MINDÖSSZESEN: 26 900 000 ft



tárgy:
BERENTE KÖZSÉG
HORGÁSZTÓ KÖZELÉBEN
KIALAKÍTANDÓ SZABADTÉRI SZÍPAD
TANULMÁNYTERV

rajz:
SZABADTÉRI SZÍNPAD
ALAPRAJZ M = 1:100

építésztervező:
KARCMŰHELY KFT.
3528 MISKOLC MARTIN K. UTCA 26.
karcmuhely@gmail.com

SZÉL NOBERT
OKL. ÉPÍTÉSZMÉRNÖK
+36-20-3151453

építésztervező:
VARGA GÁBOR
ÉPÍTÉSZMÉRNÖK

2014. július

B1