
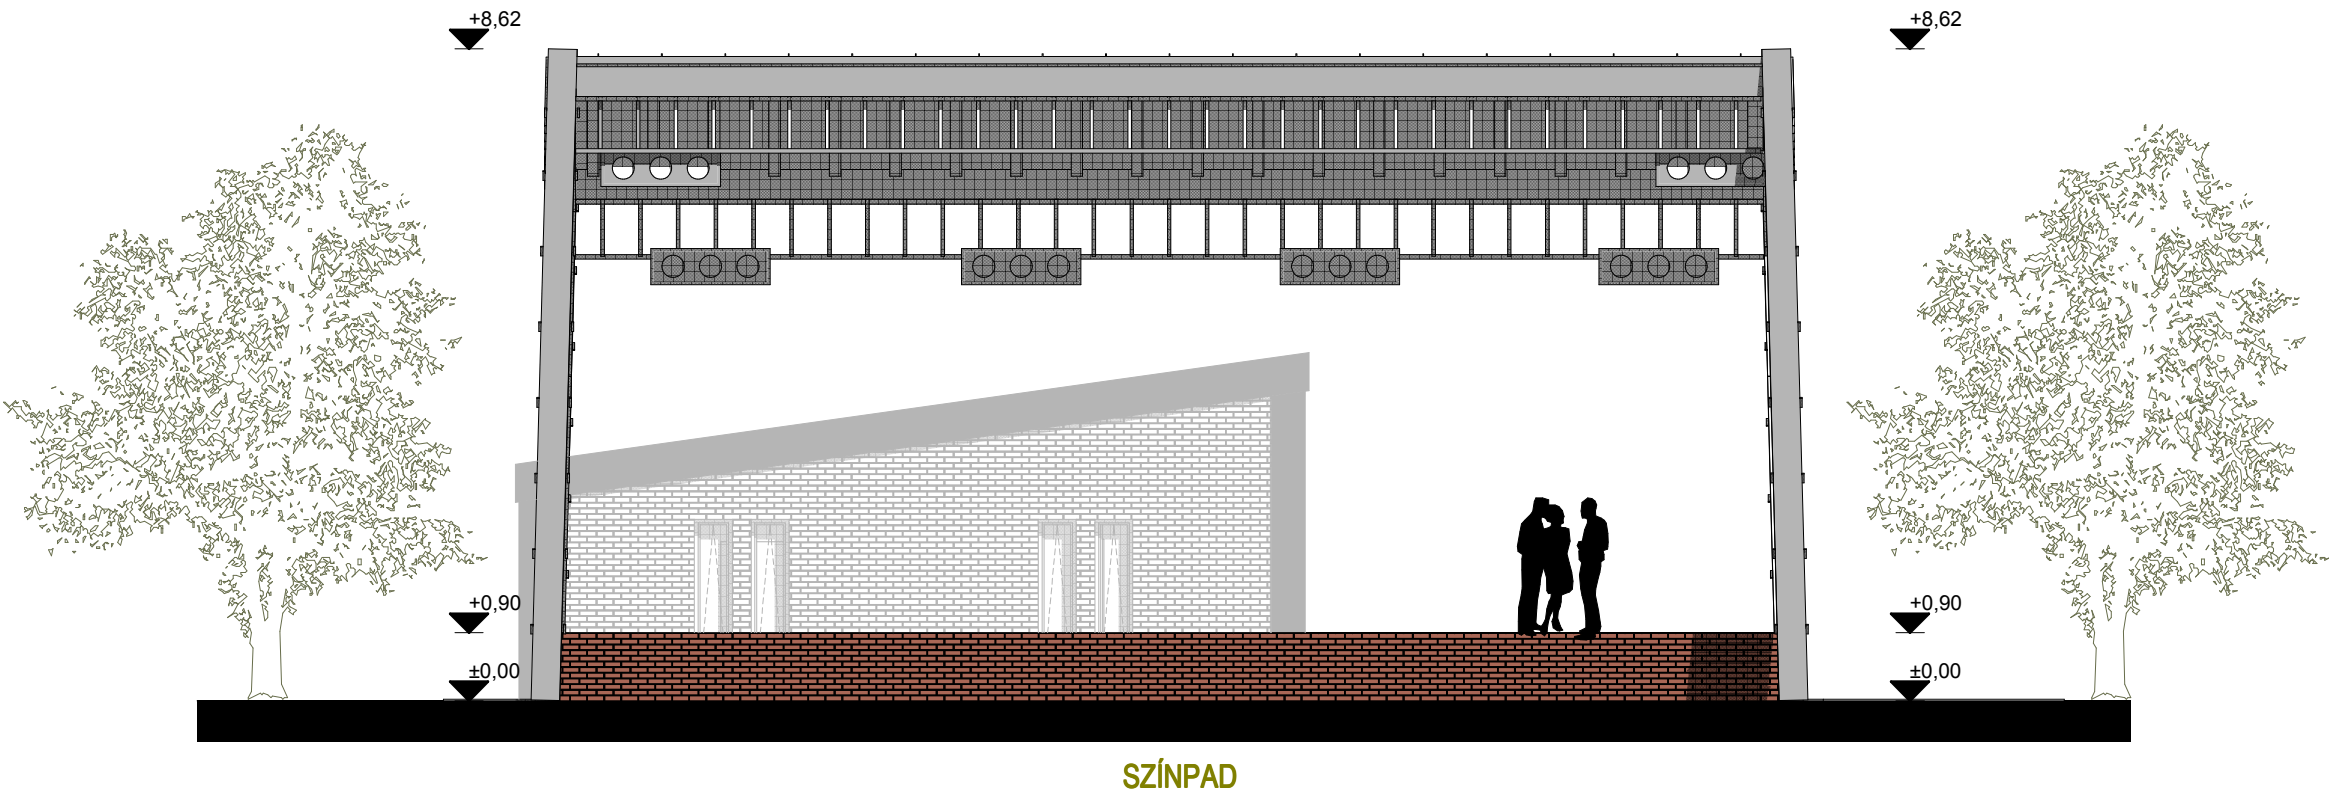


SZABADTÉRI SZÍNPAD
HOMLOKZATOK
M= 1:100

KISZOLGÁLÓ ÉPÜLET ÉS SZÍNPAD KÜLÖN ÉPÜLETKÉNT

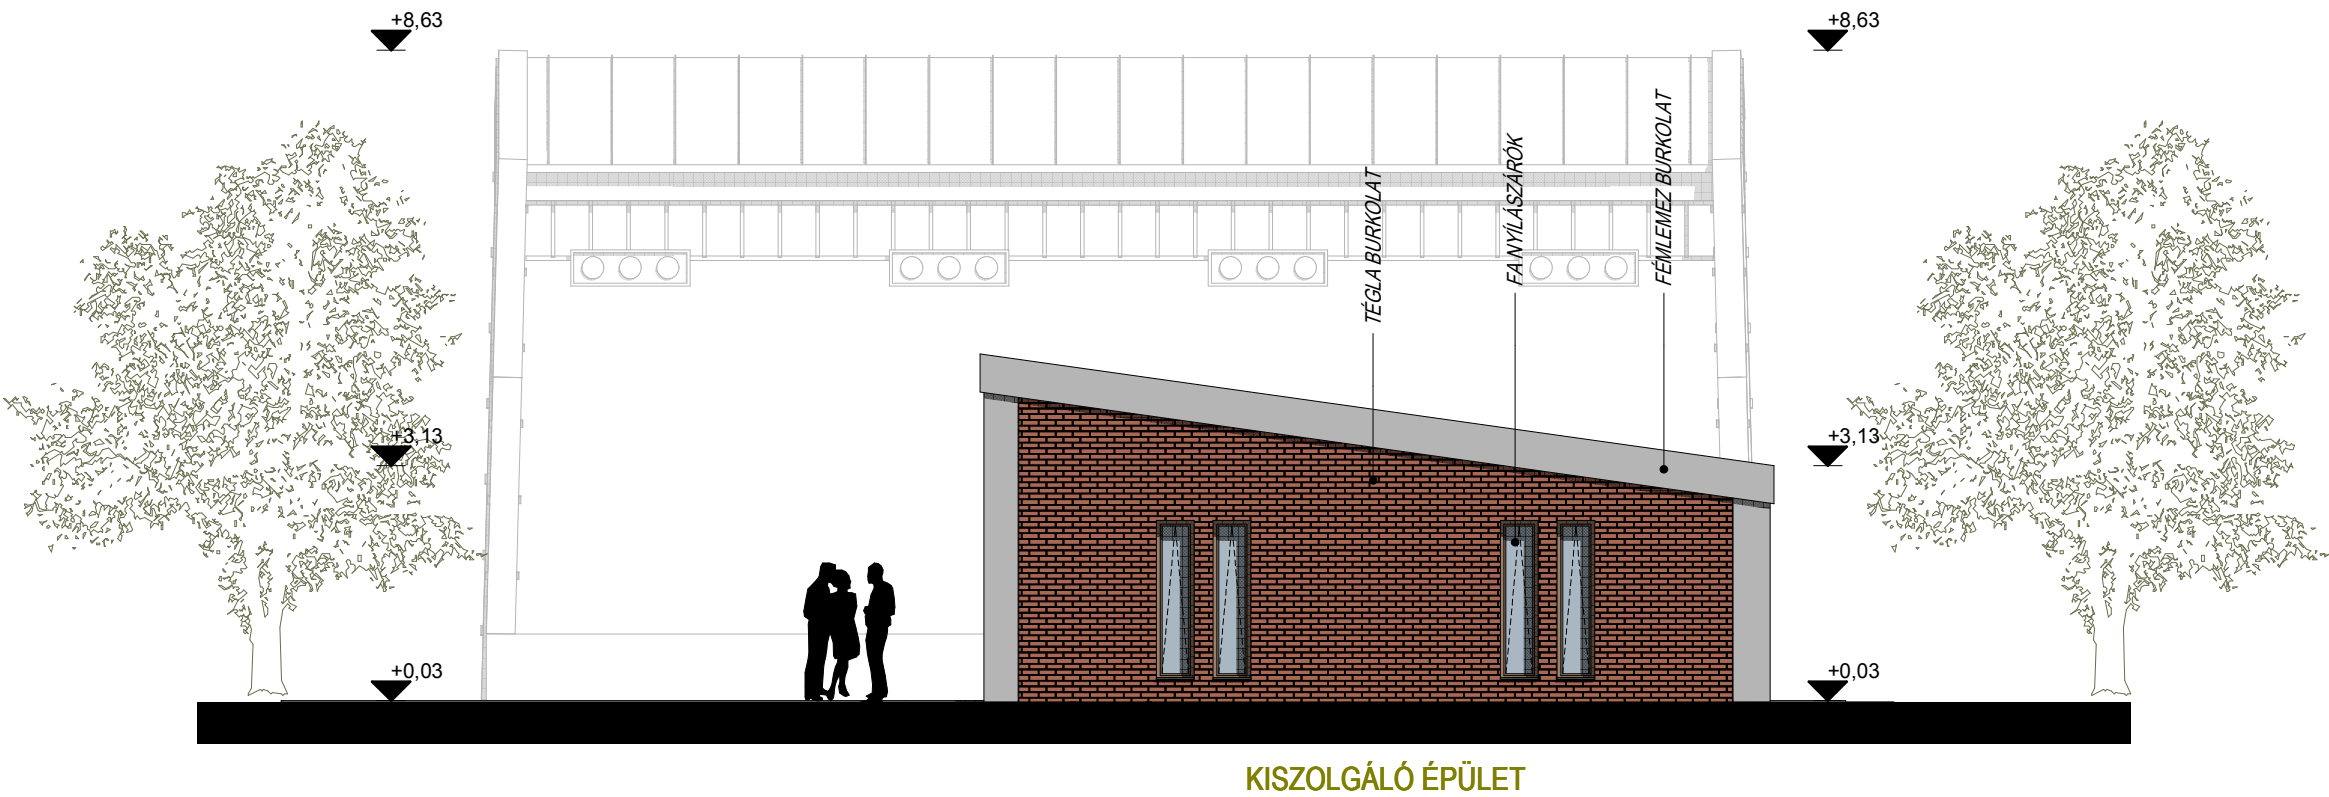

KÖLTSÉGBECSLÉS

"B" VARIÁCIÓ

(A költségbeclslés építőipari normatív árak felhasználásával készült, tájékoztató jellegű. A költségek a végleges tervek alapján pontosítható.)

1. SZÍNPAD ÉS KISZOLGÁLÓ ÉPÜLET BECSÜLT KÖLTSÉGE

Alapterület:	
Épülrész Földszint:	126 m2
Színpad	160 m2
Színpad becsült fajlagos normatív ár:	50 000 ft/m2
Épület becsült fajlagos normatív ár:	150 000 ft/m2

Számított költségbeclslés:	
126m2 x 150 000ft/m2=	18 900 000 ft
160m2 x 50 000ft/m2=	8 000 000 ft

MINDÖSSZESEN: 26 900 000 ft



tárgy:
BERENTE KÖZSÉG
HORGÁSZTÓ KÖZELÉBEN
KIALAKÍTANDÓ SZABADTÉRI SZÍPAD
TANULMÁNYTERV

rajz:
SZABADTÉRI SZÍNPAD
HOMLOKZATOK M = 1:100

építésztervező:
KARCMŰHELY KFT.
3528 MISKOLC MARTIN K. UTCA 26.
karcmuhely@gmail.com

SZÉL NOBERT
OKL. ÉPÍTÉSZMÉRŐK
+36-20-3151453

építésztervező:
VARGA GÁBOR
ÉPÍTÉSZMÉRŐK

2014. július

B2