


SZABADTÉRI SZÍNPAD
HELYSZÍNRAJZ
M= 1:250

A TÓ GÁTJÁNÁL KIALAKÍTANDÓ NYITOTT SZÍNPAD

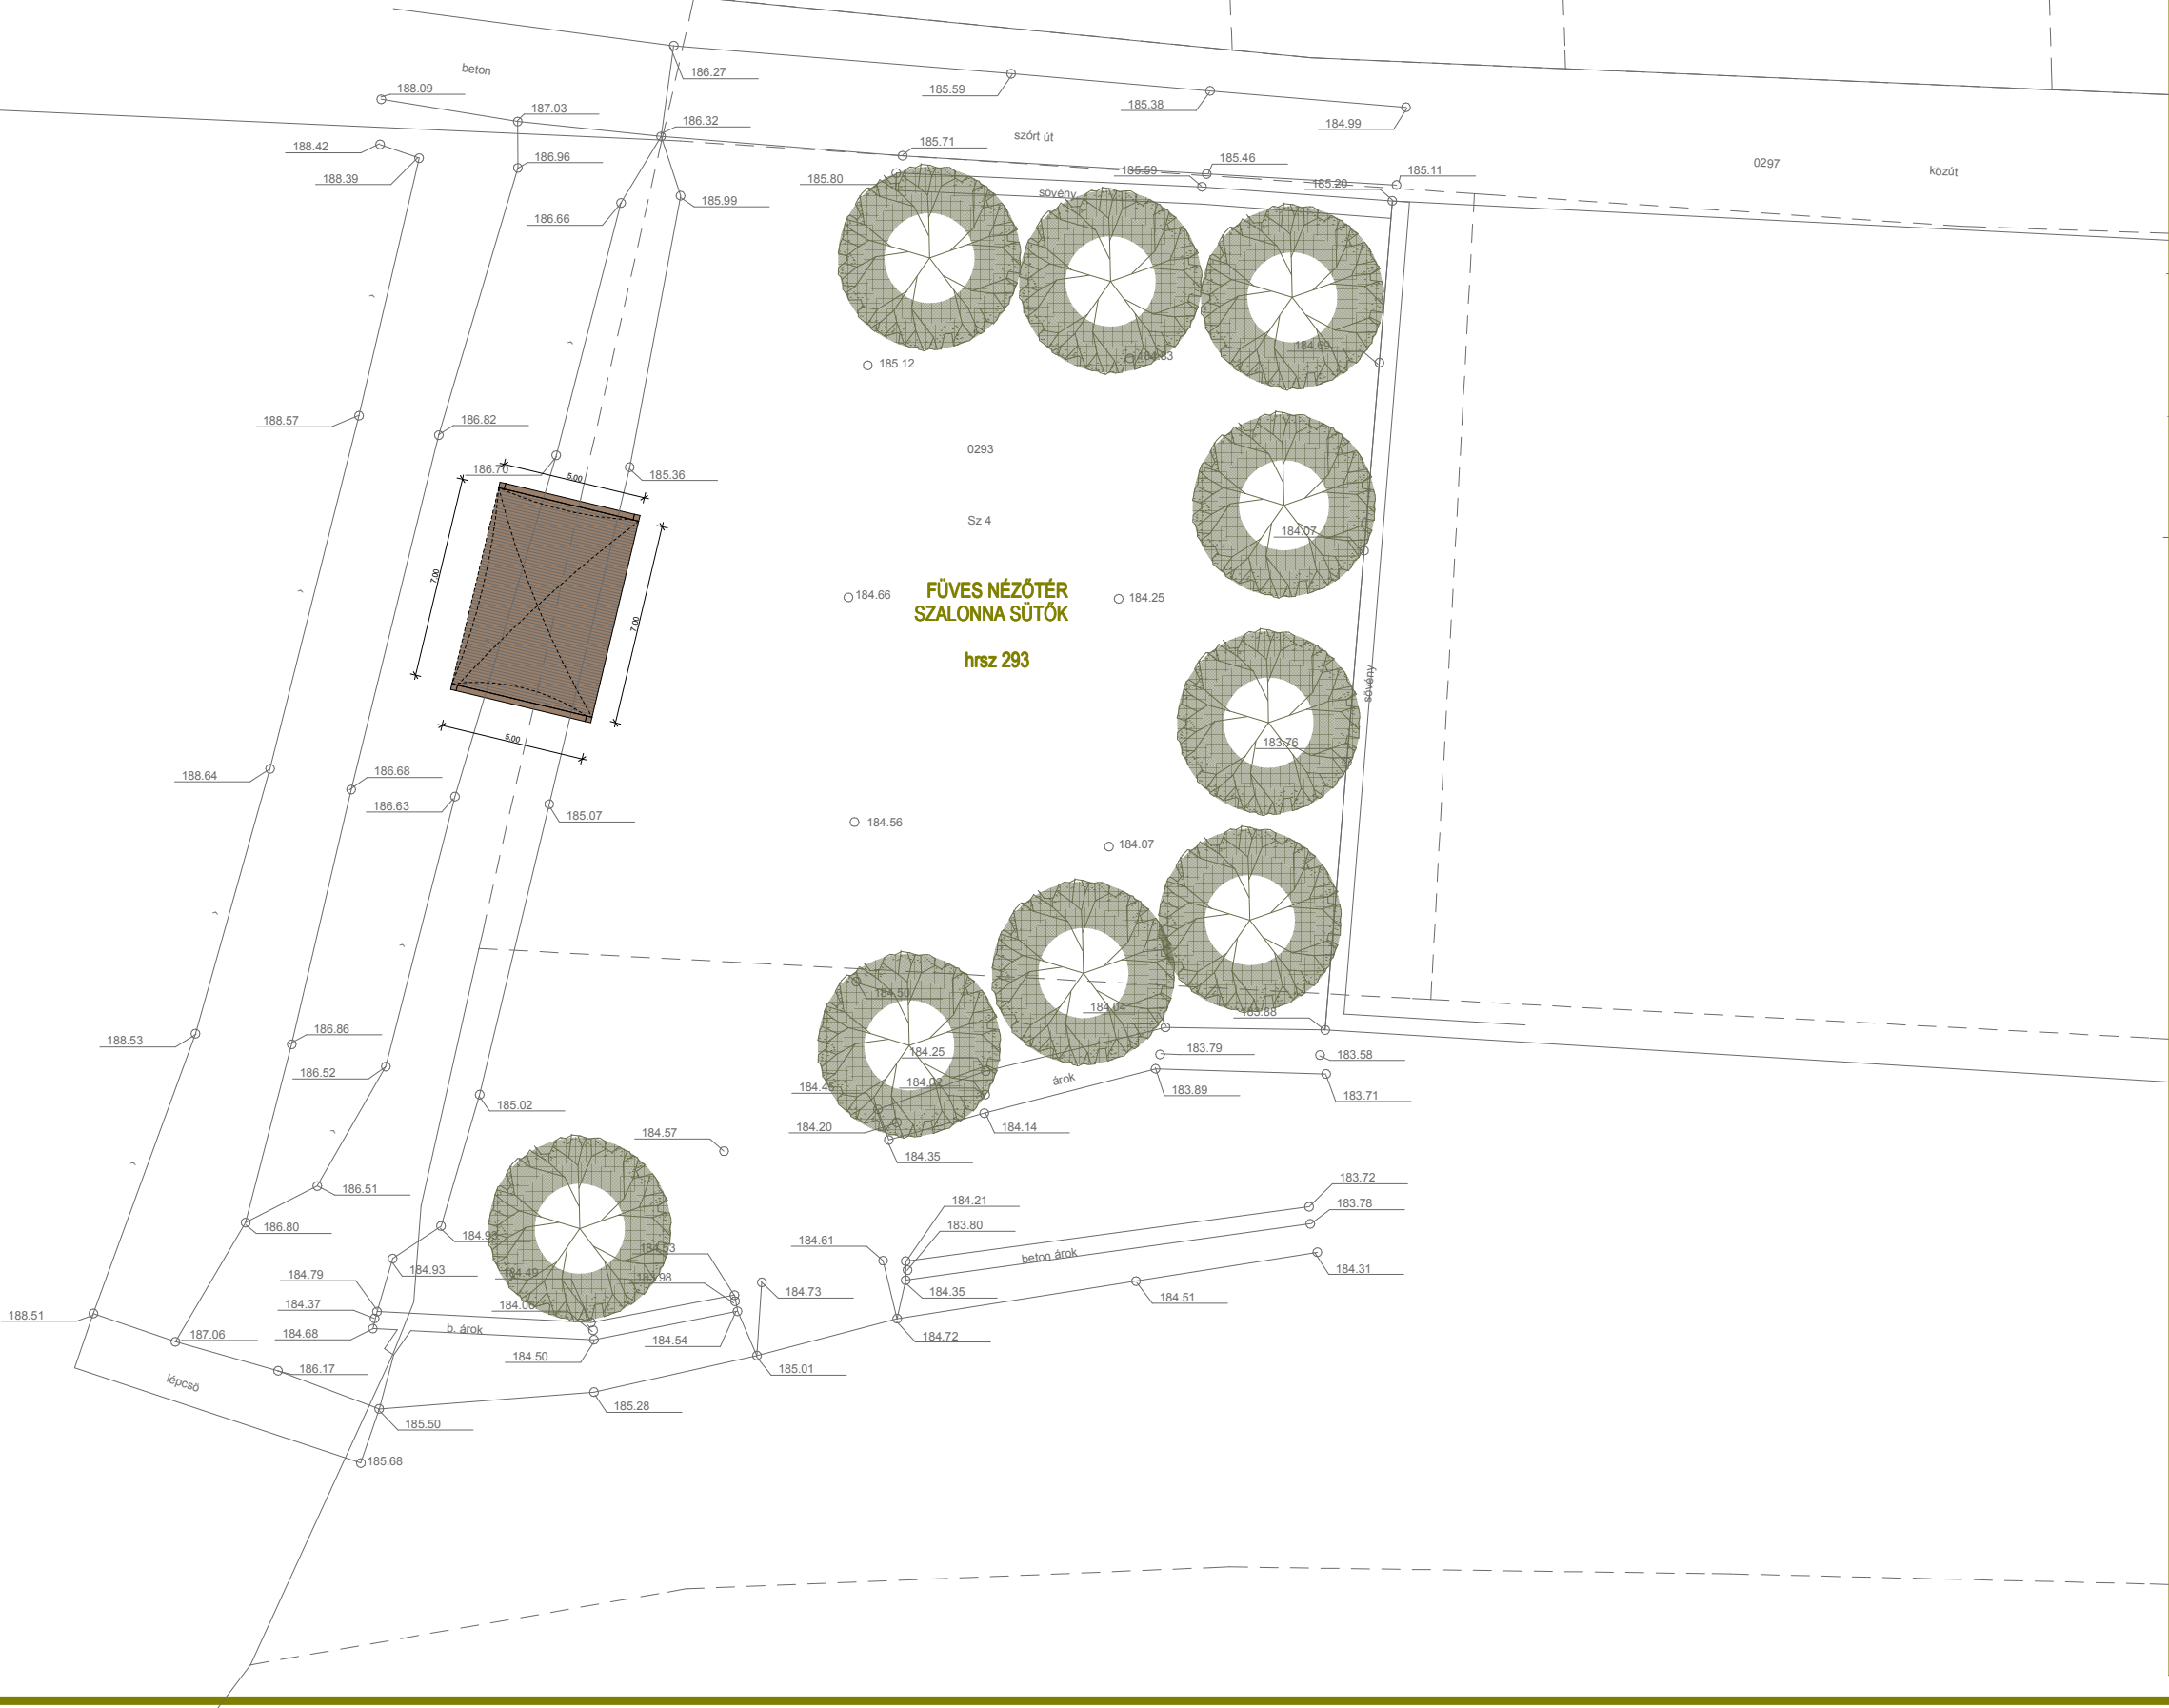

tárgy:
BERENTE KÖZSÉG
HORGÁSZTÓ KÖZELÉBEN
KIALAKÍTANDÓ SZABADTÉRI SZÍNPAD
TANULMÁNYTERV
(hrsz: 293)
rajz:
SZABADTÉRI SZÍNPAD
HELYSZÍNRAJZ M = 1:250

építésztervező:
KARCMŰHELY KFT.
3528 MISKOLC MARTIN K. UTCA 26.
karcmuhely@gmail.com

SZÉL NOBERT
OKL. ÉPÍTÉSZMÉRNÖK
+36-20-3151453

építésztervező:
VARGA GÁBOR
ÉPÍTÉSZMÉRNÖK

2014. július

