
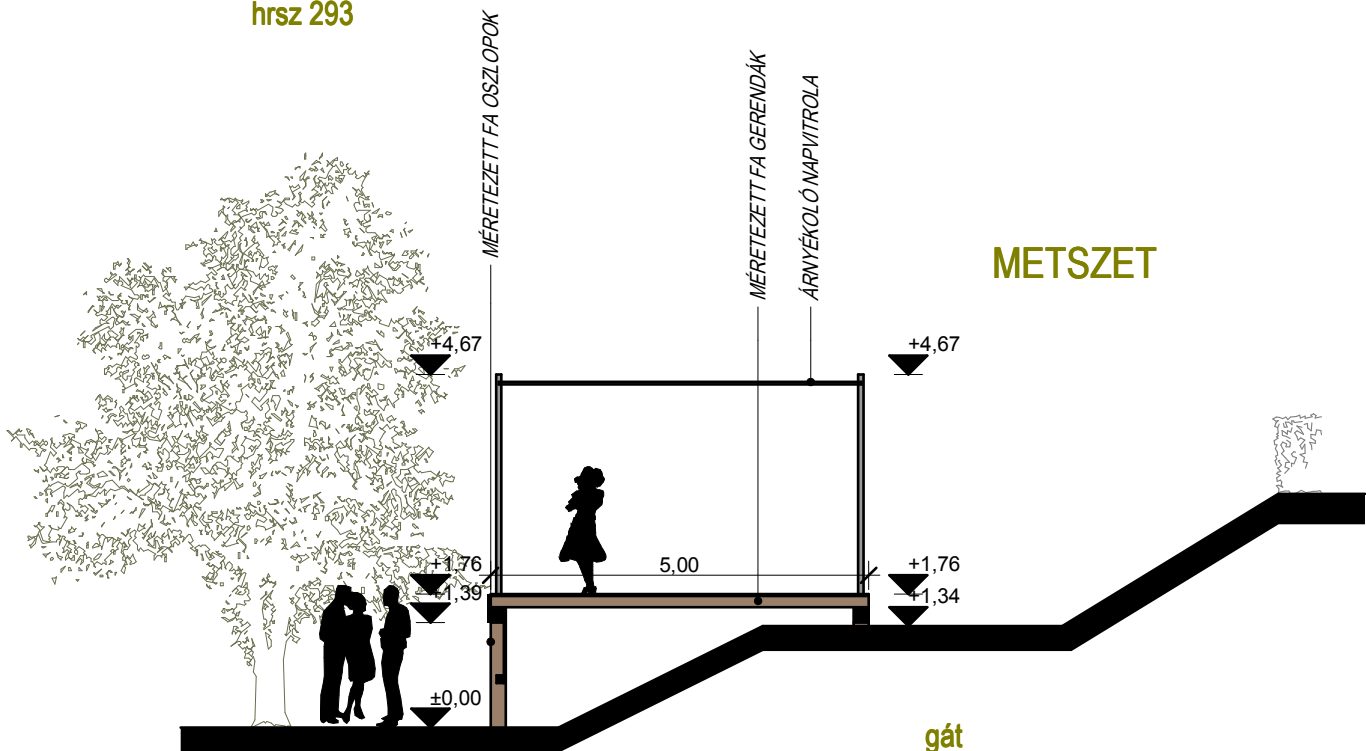
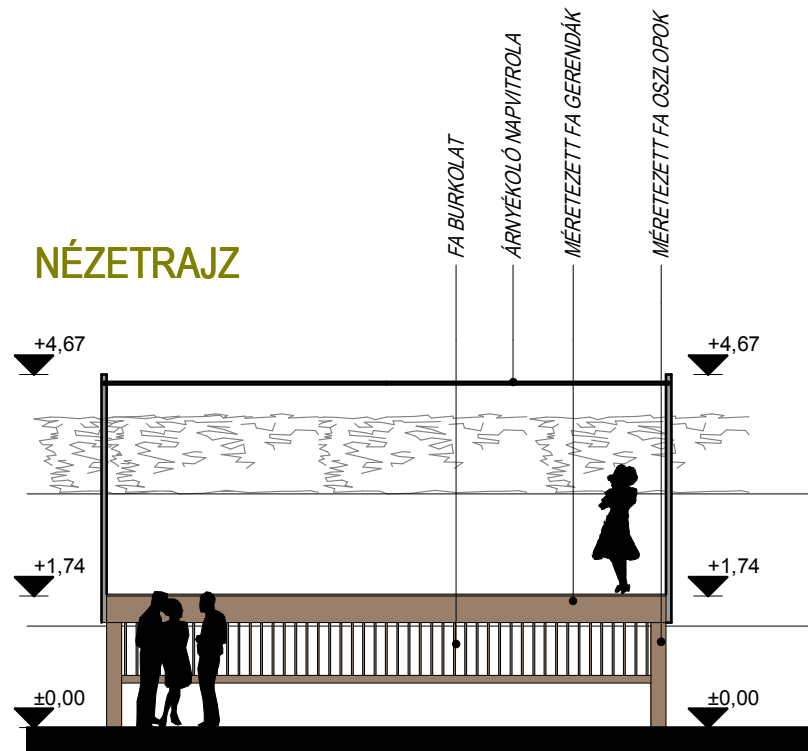


SZABADTÉRI SZÍNPAD
ALAPRAJZ, METSZET, NÉZETRAJZ
M= 1:100

A TÓ GÁTJÁNÁL KIALAKÍTANDÓ NYITOTT SZÍNPAD

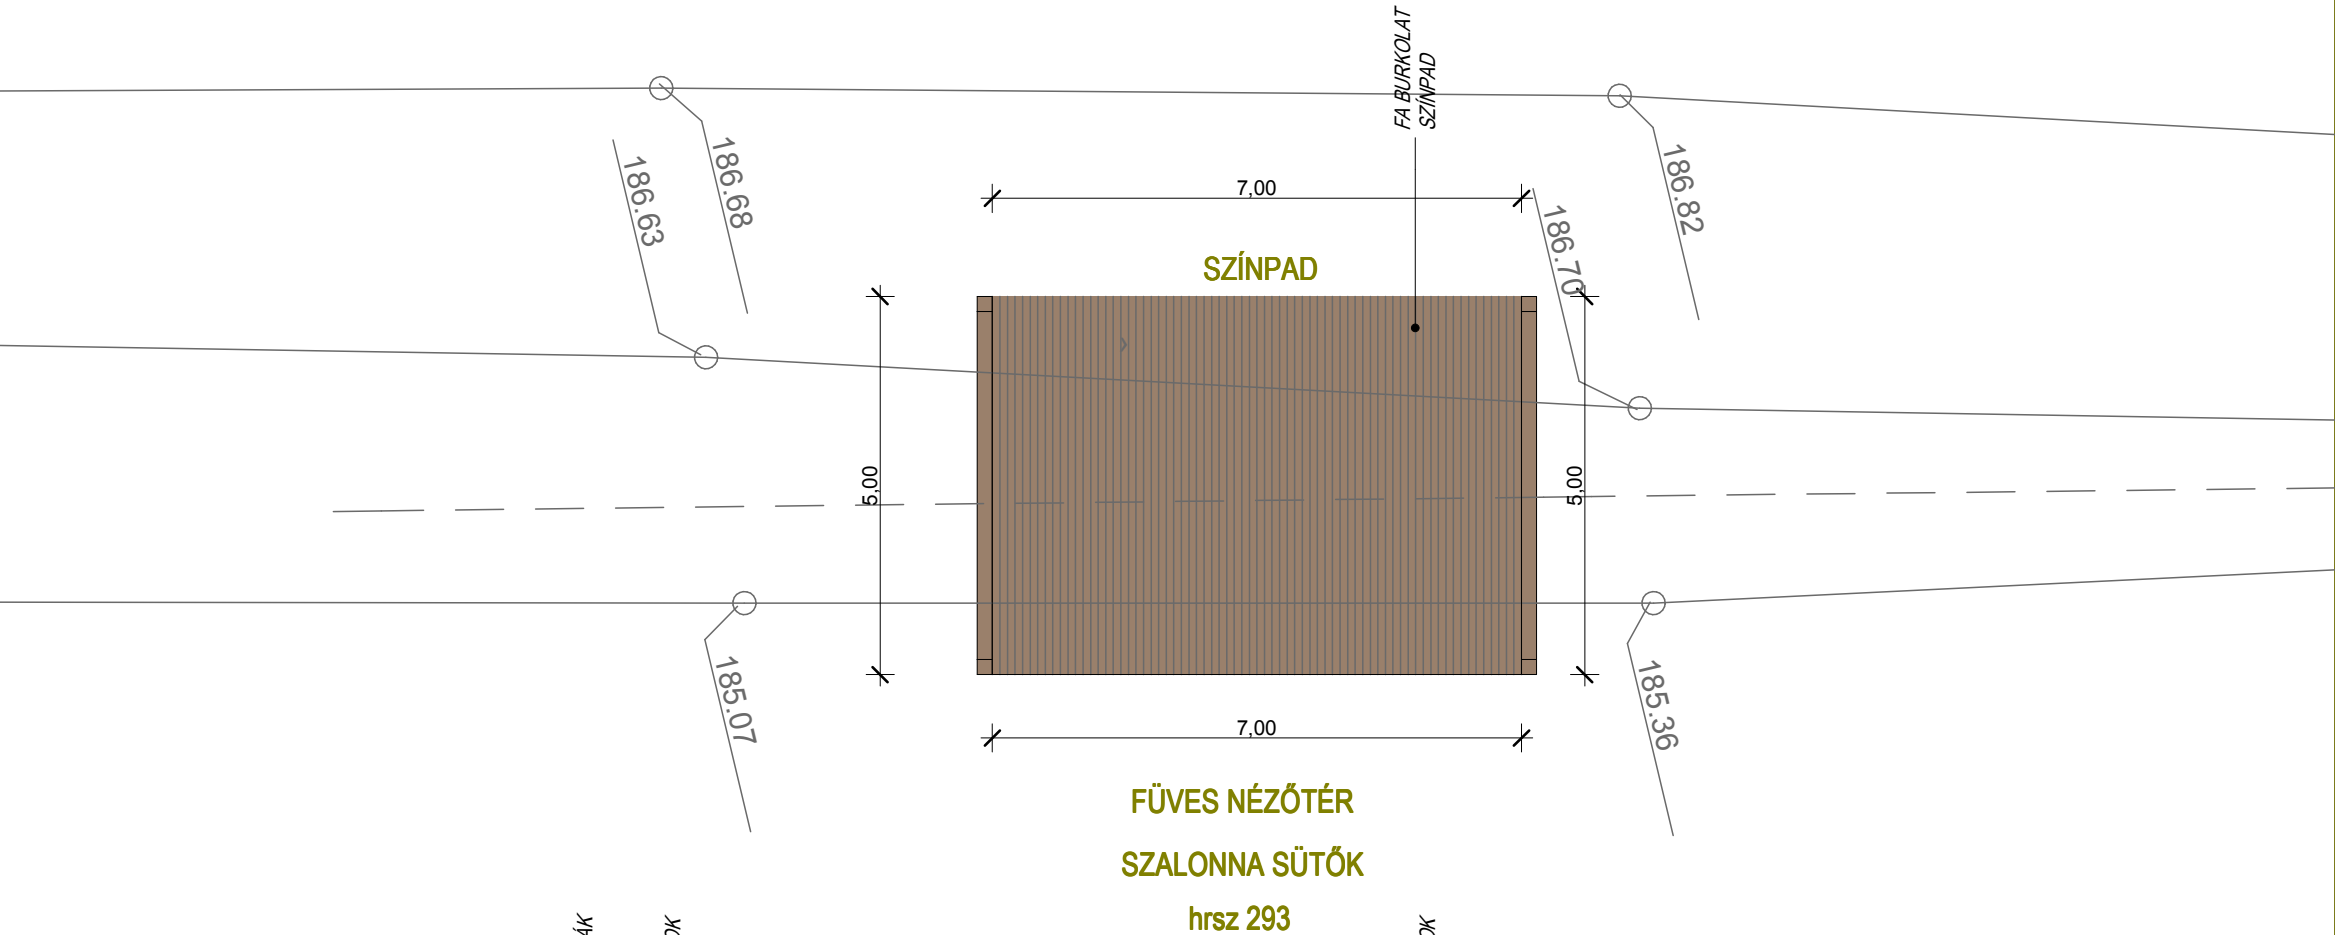

KÖLTSÉGBECSLÉS

"C" VARIÁCIÓ

(A költségbecslés építőipari normatív árak felhasználásával készült, tájékoztató jellegű. A költségek a végleges tervek alapján pontosítható.)

1. NYITOTT SZÍNPAD BECSÜLT KÖLTSÉGE

Alapterület:	
Színpad	35 m2
Időszakos árnyékolás	35 m2
Színpad becsült fajlagos normatív ár:	50 000 ft/m2

Számított költségbecslés:	
35m2 x 50 000ft/m2=	1 750 000 ft
35m2 napvitorla =	800 000 ft

MINDÖSSZESEN: 2 375 000 ft

tárgy:
BERENTE KÖZSÉG
HORGÁSZTÓ KÖZELÉBEN
KIALAKÍTANDÓ SZABADTÉRI SZÍNPAD
TANULMÁNYTERV

rajz:
SZABADTÉRI SZÍNPAD
ALAPRAJZ M = 1:100

építésztervező:
KARCMŰHELY KFT.
3528 MISKOLC MARTIN K. UTCA 26.
karcmuhely@gmail.com

SZÉL NOBERT
OKL. ÉPÍTÉSZMÉRNÖK
+36-20-3151453

építésztervező:
VARGA GÁBOR
ÉPÍTÉSZMÉRNÖK

2014. július

C1