


JELMAGYARÁZAT	
	meglévő/megmaradó ütéscsillapító homok burkolat
	meglévő játszóeszközök jele/sorszáma (lsd. táblázatban)
	meglévő utcabútor (lsd. táblázatban)
	megtartandó káram jellegű kerítés
Egyéb	
	meglévő lombos fa
	lombkorona tisztító metszés szükséges
	meglévő szintmagasság

MEGLÉVŐ ESZKÖZÖKRE VONATKOZÓ JAVASLATOK		
Cikkszám	Játék neve	Megjegyz
1 AU02	Rönk csúszdaállvány	Felülvizsgálat, szükség szerint javítás
2 AU08?	Homokozókeret	Elbontandó teljes szerkezettel
3 AU06	Rönk mérleghinta	Felülvizsgálat, szükség szerint javítás
4 AU144	Mászókombináció	Felülvizsgálat, szükség szerint javítás
5 AU07L	Rönk hintaállvány 2 db apülővel	Felülvizsgálat, szükség szerint javítás
6 AU08	Rönk homokozó	Elbontandó teljes szerkezettel
7 AU09B	Bölcsi vonat	Elbontandó teljes szerkezettel
8 AU04	Egyensúlyozó gerenda	Felülvizsgálat, szükség szerint javítás
9 AU30	Kis csúszdaállvány (rönk)	Szakszerű áthelyezés
Berendezések		
	kosárlabda palánk	Helyén megtartandó
	rönk pad - 2 db	szükség szerint javítás, szakszerű áthelyezés a "kicsik játszótérén" belül
	rönk hulladékgyűjtő	Helyén megtartandó
	beton pad - 3 db	Helyén megtartandó
	fém pad - 2 db	Áthelyezhető településen belül
	káram jellegű kerítés	Helyén megtartandó
	beton ping-pong asztal	Helyén megtartandó
	szalonnasütő	Helyén megtartandó
	virágállvány	Helyén megtartandó

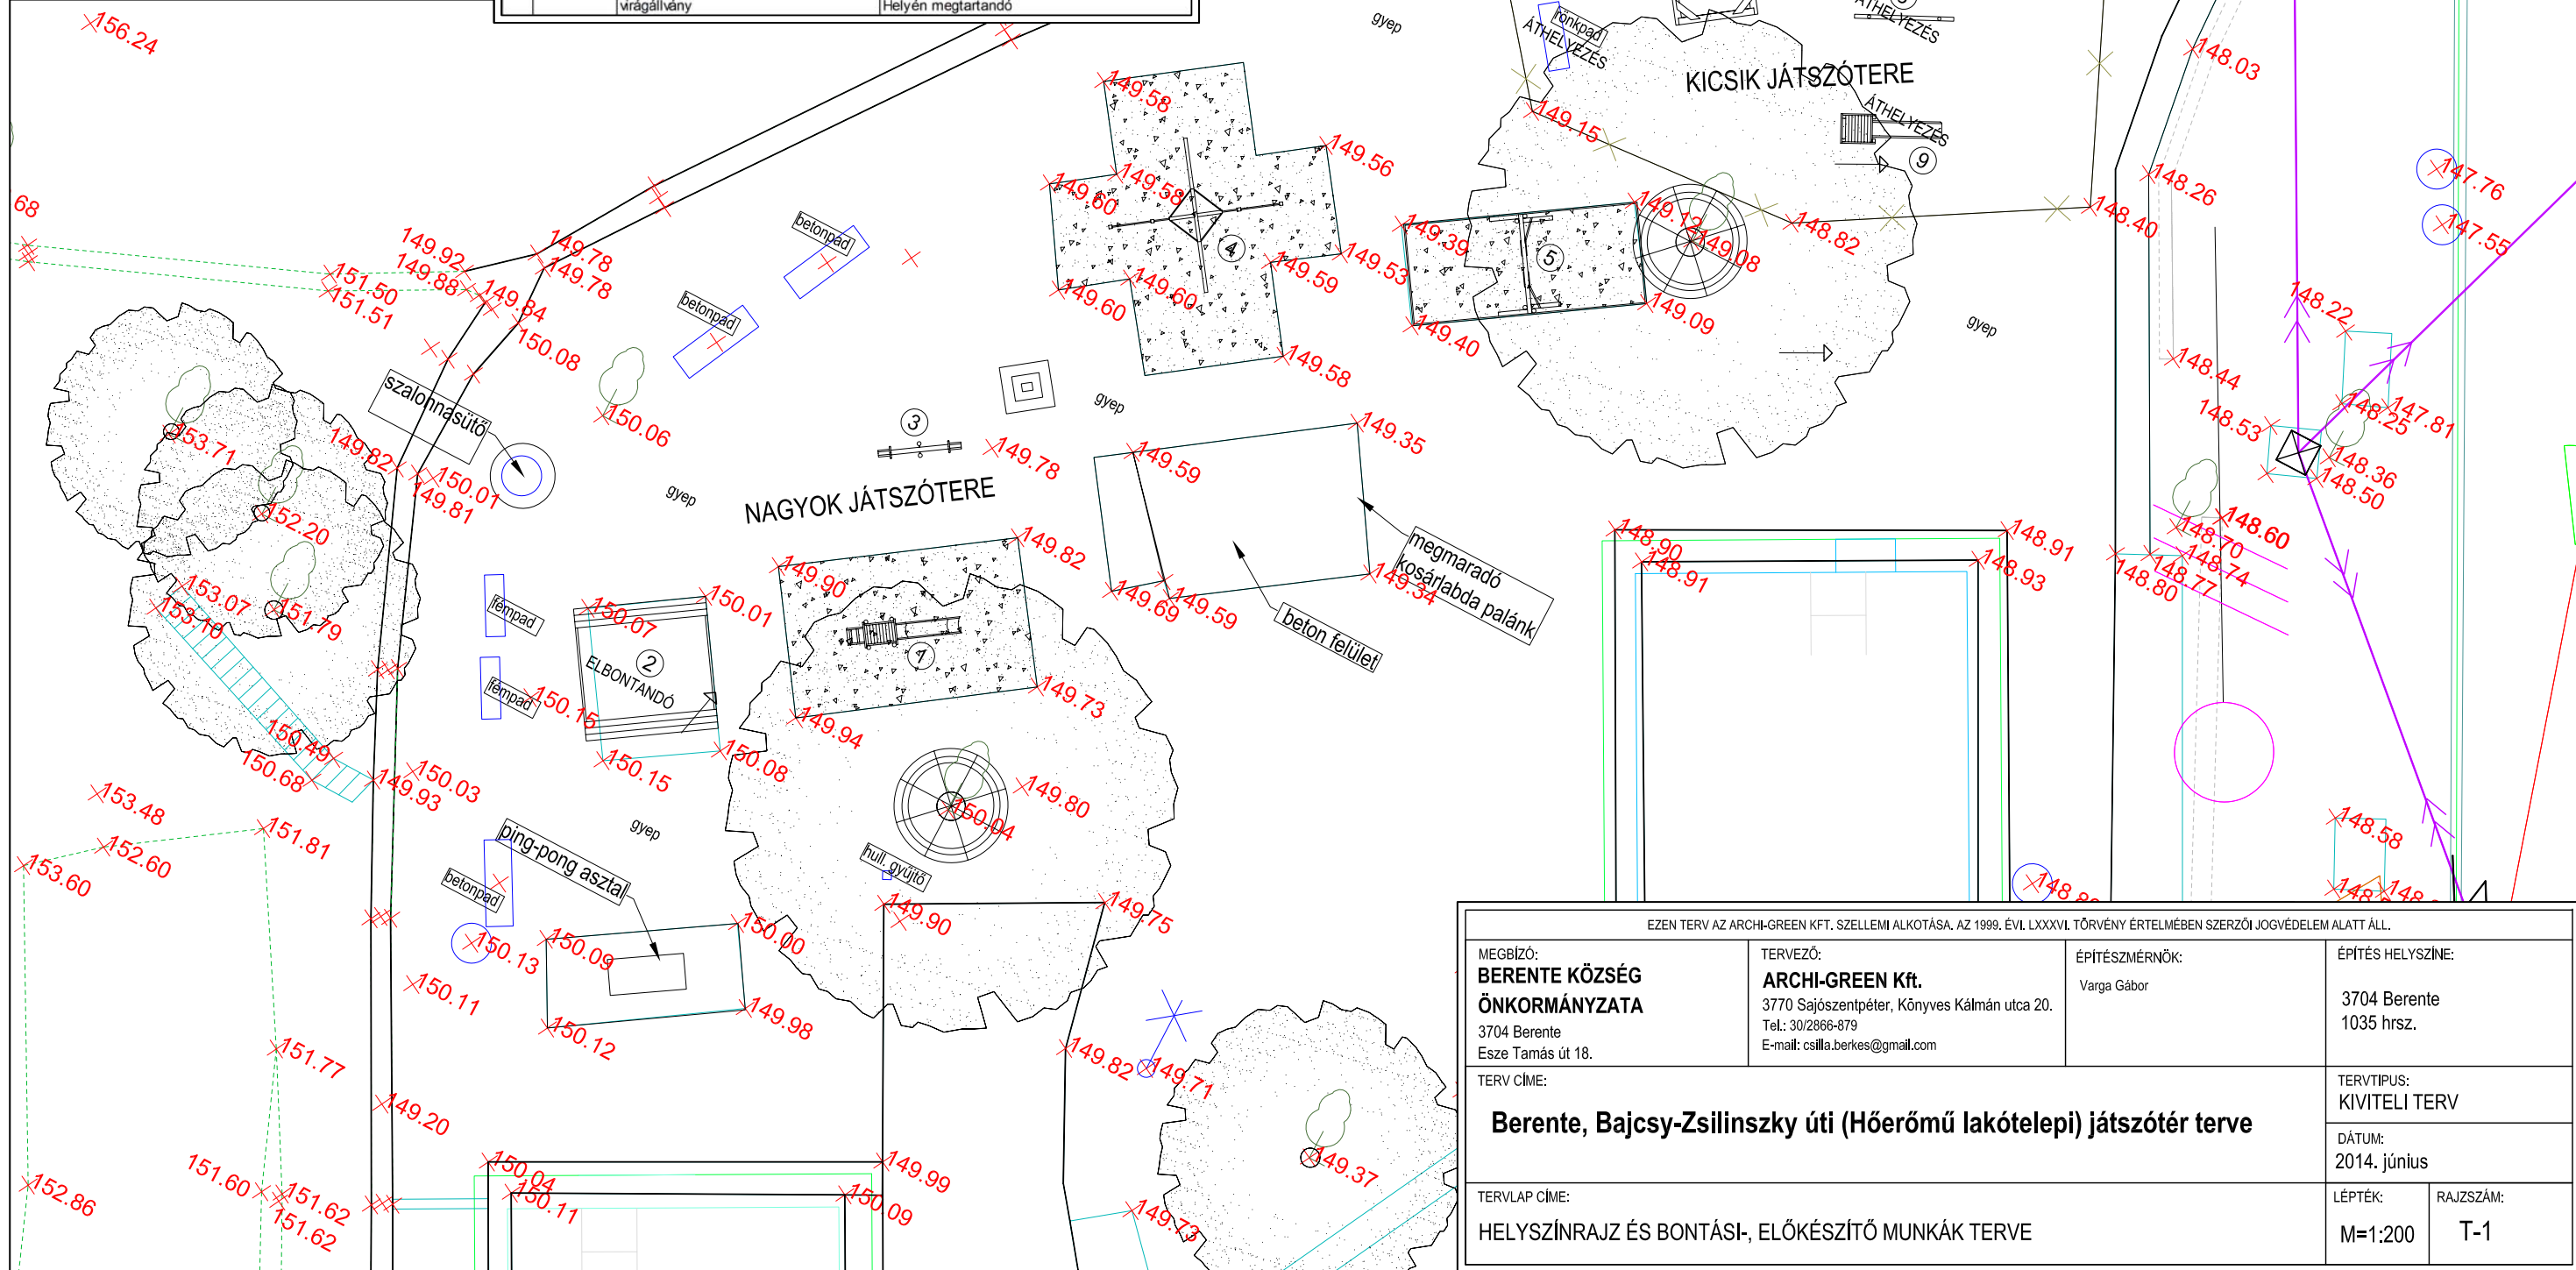

EZEN TERV AZ ARCHI-GREEN KFT. SZELLEMI ALKOTÁSA, AZ 1999. ÉVI LXXXVI. TÖRVÉNY ÉRTELMÉBEN SZERZŐI JOGVÉDELIM ALATT ÁLL.			
MEGBÍZÓ: BERENTE KÖZSÉG ÖNKORMÁNYZATA 3704 Berente Esze Tamás út 18.	TERVEZŐ: ARCHI-GREEN Kft. 3770 Sajószentpéter, Kónyes Kálmán utca 20. Tel.: 30/2866-879 E-mail: csilla.berkes@gmail.com	ÉPÍTÉSZMÉRNÖK: Varga Gábor	ÉPÍTÉS HELYSZÍNE: 3704 Berente 1035 hrsz.
TERV CÍME: Berente, Bajcsy-Zsilinszky úti (Hőerőmű lakótelepi) játszótér terve			TERVTÍPUS: KIVITELI TERV
TERV LAP CÍME: HELYSZÍNRAJZ ÉS BONTÁSI, ELŐKÉSZÍTŐ MUNKÁK TERVE			DÁTUM: 2014. június
TERV LAP CÍME: HELYSZÍNRAJZ ÉS BONTÁSI, ELŐKÉSZÍTŐ MUNKÁK TERVE		LÉPTÉK: M=1:200	RAJZSZÁM: T-1