JELMAGYARÁZAT

Berendezések

- Meglévő/megmaradó karám jellegű kerítés
- Meglévő/megmaradó padok
- **„Kakasos" hulladékgyűjtő** (KS9097) kihelyezése (MMPS Works Kft.) - 1 db (kicsik játszóterén)
- Tájékoztató tábla - 2 db

Burkolatok

- **a** Meglévő ütéscsillapító homok burkolat
- **b** Kialakítandó 30 cm mélységű ütéscsillapító homok burkolat - fenyő fa palló szegélyezéssel
- **c** Kialakítandó 30 cm mélységű ütéscsillapító gyöngykavics burkolat - fenyő fa palló szegélyezéssel

Szegélyek

- **1** Kialakítandó fenyő fa palló szegély (rögzítés talajba leszúrt fém-pálcákhoz)

Egyéb

- meglévő lombos fa
- 148.12 — meglévő szintmagasság
- 148.28 — tervezett szintmagasság

Játszóeszközök

Meglévő, áttelepített, ill. újonnan telepített játszótéri eszköz a szabad esési terével jelölve

A játszóeszközök sorszámozását lsd. az alábbi táblázatban.

Meglévő és telepítendő játszóeszközök

	Cikkszám	Játék neve	Megjegyz
1	AU02	Rönk csúszdaállvány	Felülvizsgálat, szükség szerint javítás
3	AU06	Rönk mérleghinta	Felülvizsgálat, szükség szerint javítás
4	AU144	Mászókombináció	Felülvizsgálat, szükség szerint javítás
5	AU07L	Rönk hintaállvány 2 db lapülővel	Felülvizsgálat, szükség szerint javítás
8	AU04	Egyensúlyozó gerenda	Felülvizsgálat, szükség szerint javítás Szakszerű áthelyezés
9	AU30	Kis csúszdaállvány (rönk)	Felülvizsgálat, szükség szerint javítás Szakszerű áthelyezés
A	KS 6220.01	Homokozó keret 2x2 m	Új eszköz (forg. MMPS Works)
B1	KS 1250.01	Árnyékoló tető 3x3 m	Új eszköz (forg. MMPS Works)
B2	KS 6280.01	Homokozó keret 3x3 m	Új eszköz (forg. MMPS Works)
C	AU 07L	Rönk hintaállvány	Felülvizsgálat, szükség szerint javítás, Szakszerű telepítés (Óvodából áthelyezve) Hintaülések (2 db) cseréje bébiülésre (lapülés helyett)! Ütéscsillapító gyöngykavics burkolat ki
D	AU 10	Rönkvár csúszdával és hintával	Felülvizsgálat, szükség szerint javítás, Szakszerű telepítés (Óvodából áthelyezve) Hintaülések (2 db) cseréje bébiülésre (lapülés helyett)!
E	AU 06	Rönk mérleghinta	Felülvizsgálat, szükség szerint javítás, Szakszerű telepítés (Óvodából áthelyezve)
F	AU 07L	Rönk hintaállvány 2 db lapülővel	Felülvizsgálat, szükség szerint javítás, Szakszerű telepítés (Iskolából áthelyezve) Ütéscsillapító homokburkolat kialakítása

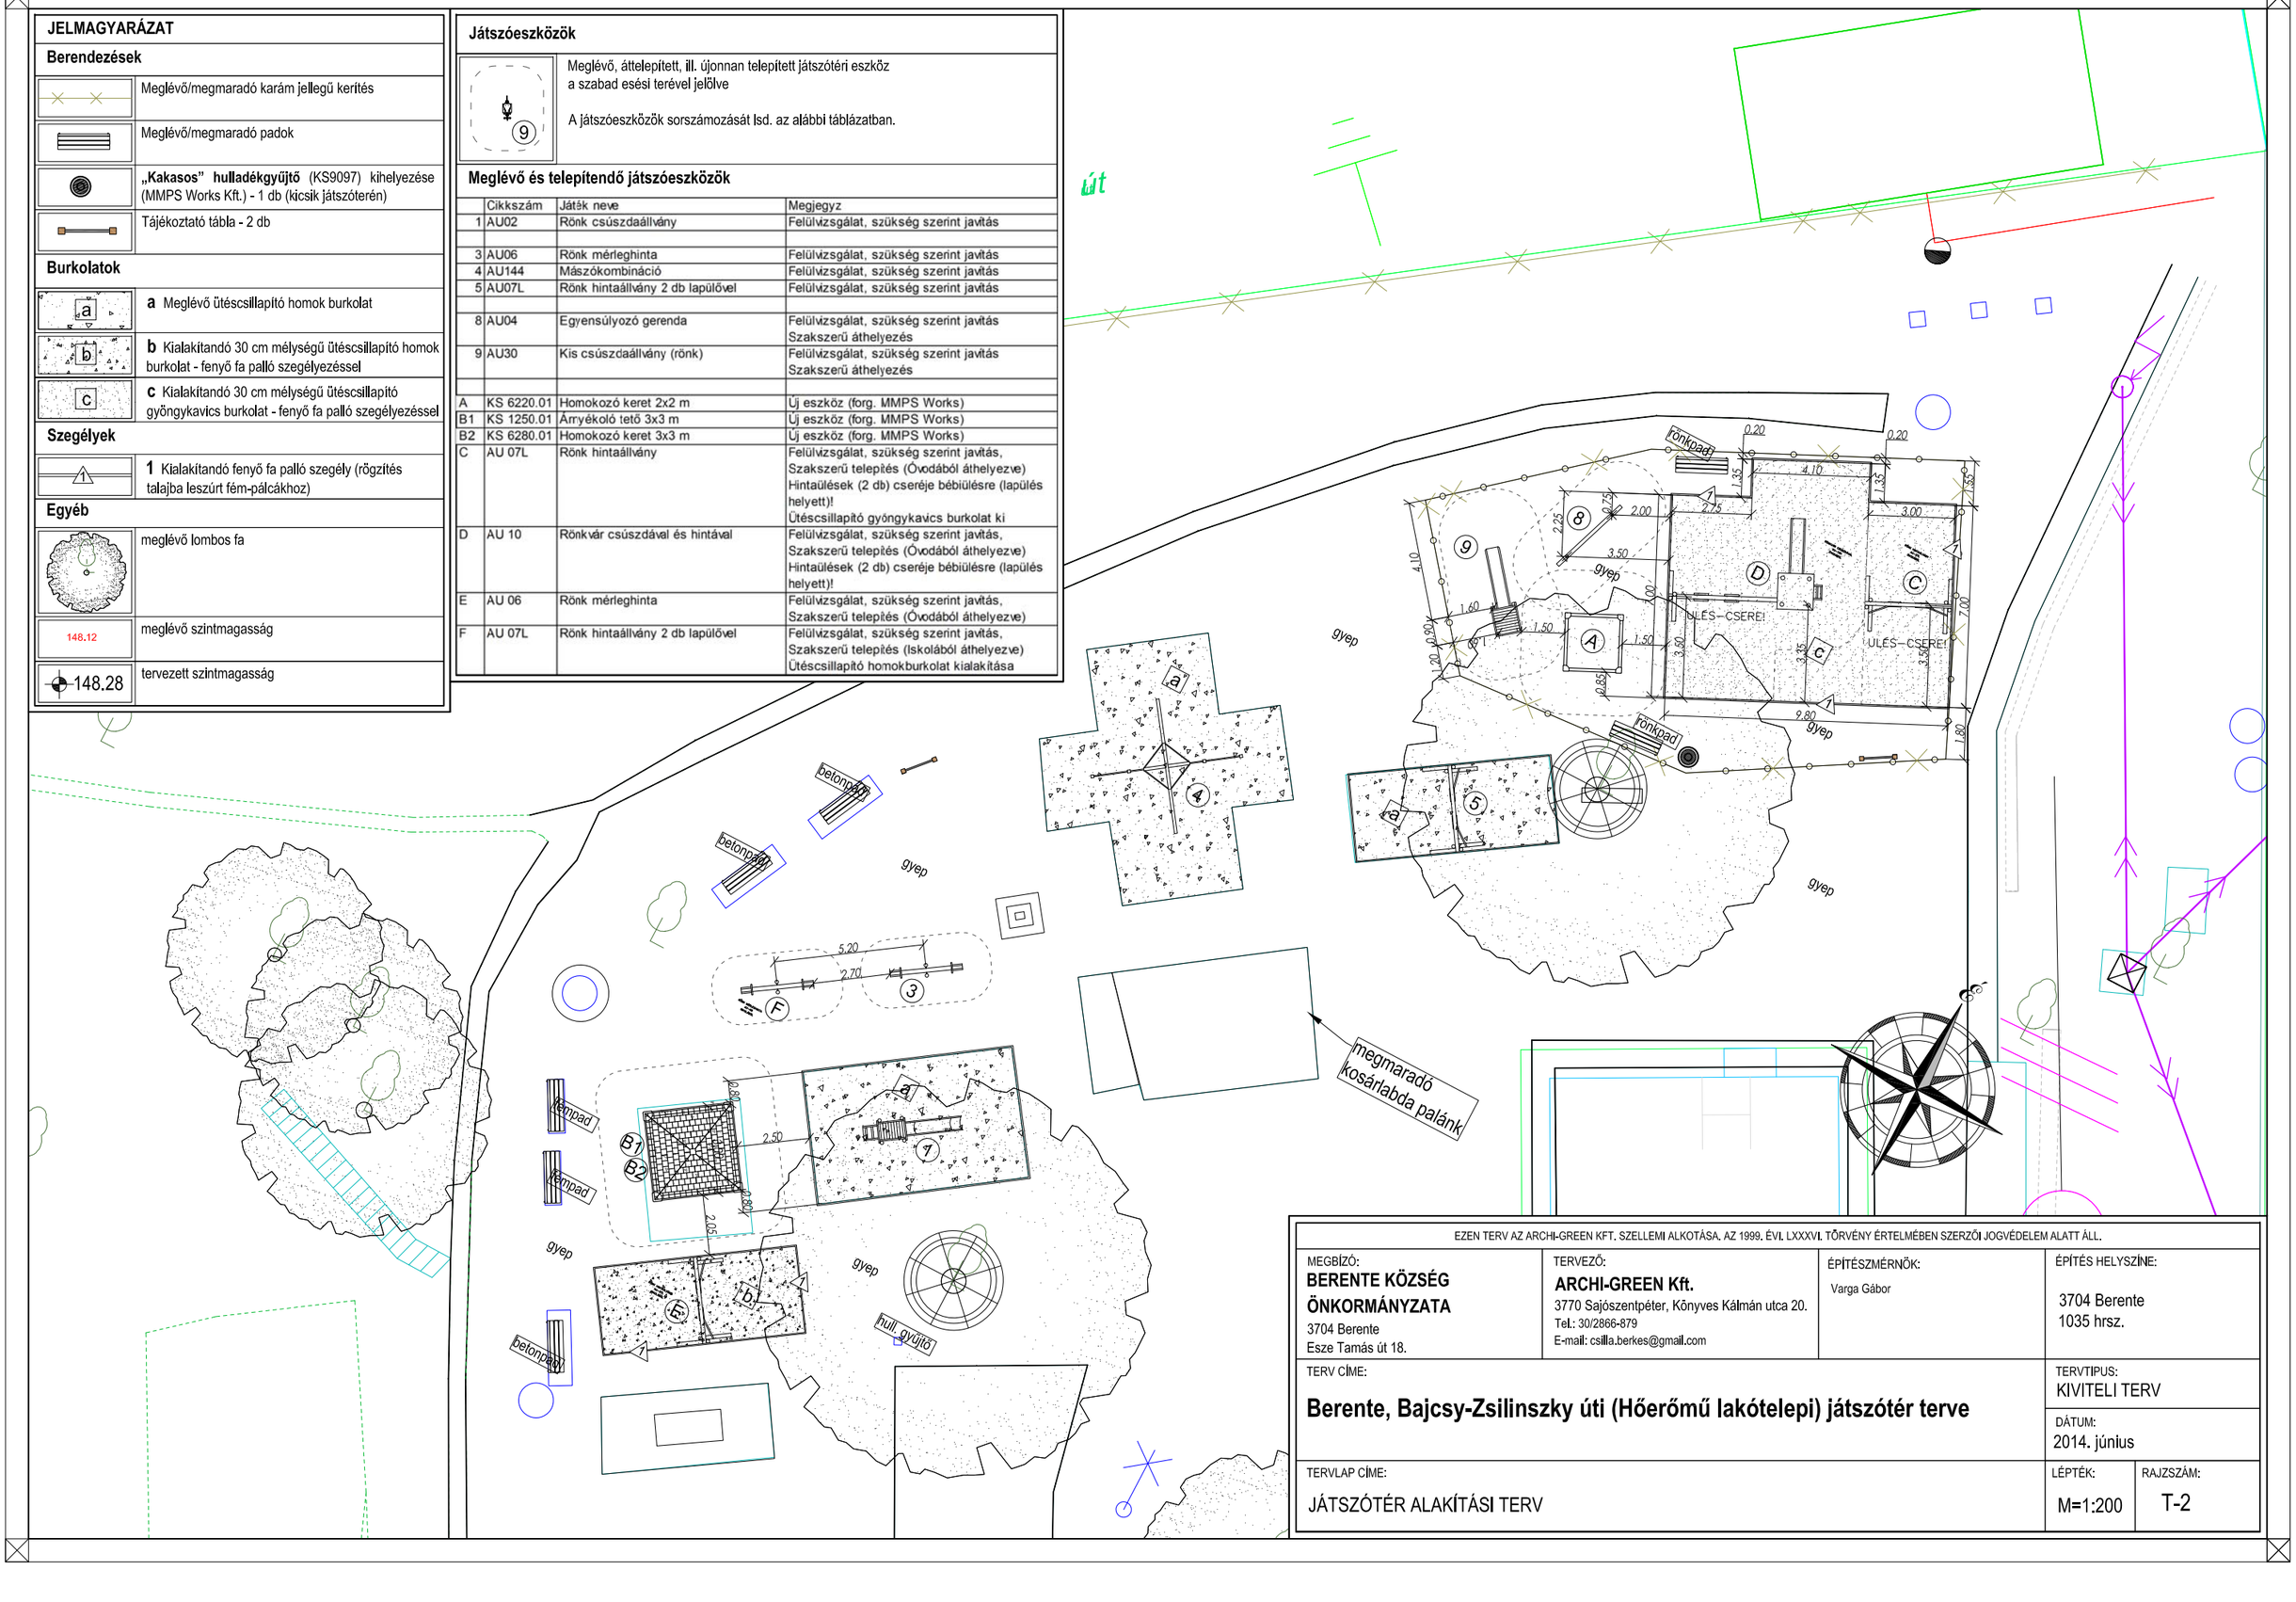

EZEN TERV AZ ARCHI-GREEN KFT. SZELLEMI ALKOTÁSA. AZ 1999. ÉVI LXXXVI. TÖRVÉNY ÉRTELMÉBEN SZERZŐI JOGVÉDELEM ALATT ÁLL.

MEGBÍZÓ:
BERENTE KÖZSÉG ÖNKORMÁNYZATA
3704 Berente
Esze Tamás út 18.

TERVEZŐ:
ARCHI-GREEN Kft.
3770 Sajószentpéter, Könyves Kálmán utca 20.
Tel.: 30/2866-879
E-mail: csilla.berkes@gmail.com

ÉPÍTÉSZMÉRNÖK:
Varga Gábor

ÉPÍTÉS HELYSZÍNE:
3704 Berente
1035 hrsz.

TERV CÍME:
Berente, Bajcsy-Zsilinszky úti (Hőerőmű lakótelepi) játszótér terve

TERVTIPUS:
KIVITELI TERV

DÁTUM:
2014. június

TERVLAP CÍME:
JÁTSZÓTÉR ALAKÍTÁSI TERV

LÉPTÉK:
M=1:200

RAJZSZÁM:
T-2