


# Keresztiszelvény a 0+066,8 m szelvényben

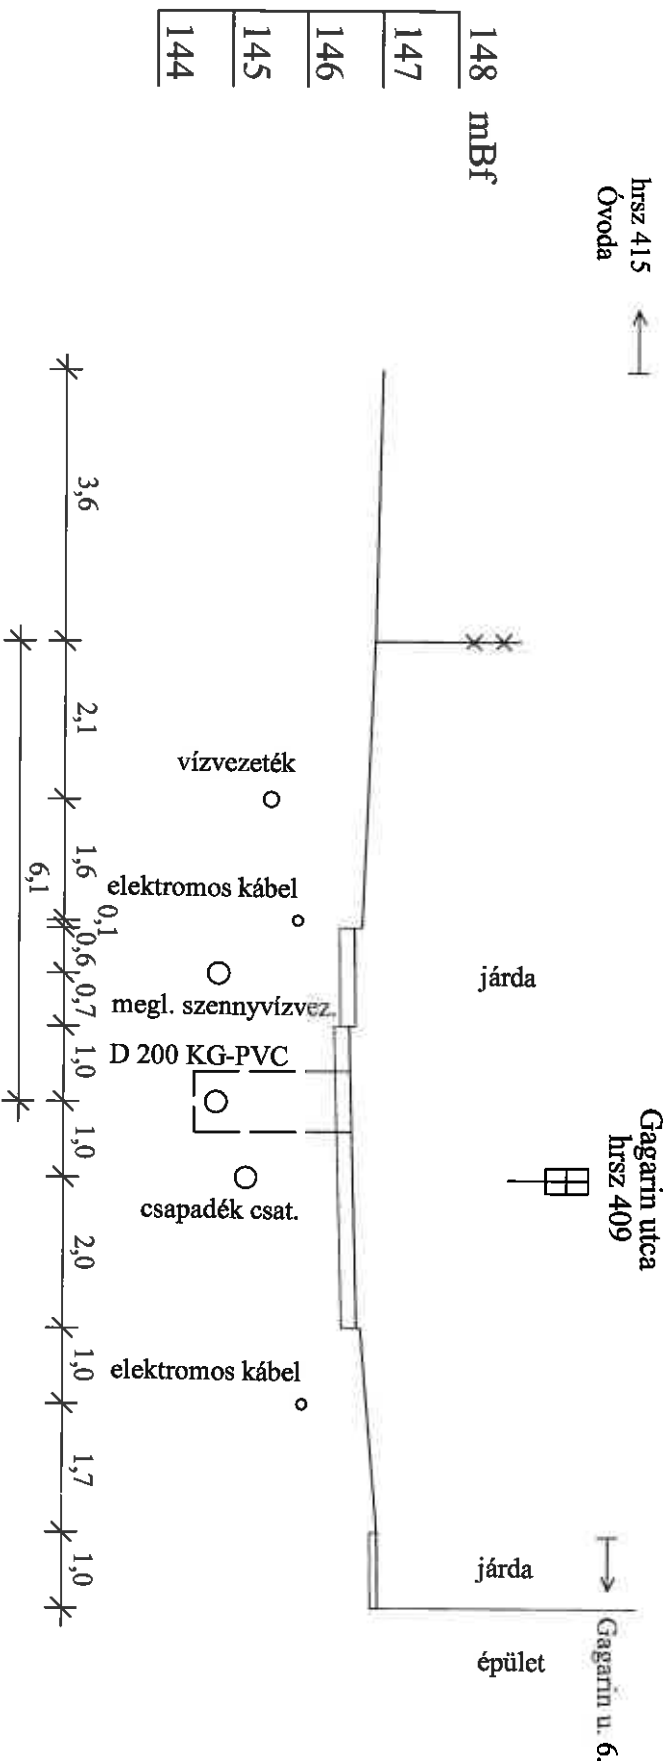

**Északmagyarországi Regionális Vízművek Zrt.**

Kazincbarcika, Tardonai út 1.

Tel: (48) 514-500 Telefax: (48) 514-582

Megbízó:	Munka megnevezése:	Munkaszám:
ÉRV ZRT.	Berente, Gagarin út	73321 XIIFB 1004
Berente	szennyvízvezeték rekonstrukció	U12231
Község	Kiviteli terv	Rajzsám:
Önkormányzat	Rajz megnevezése:	V - 4.
	Keresztiszelvény	Méret:
		1 : 100
Tervező:	Rajzoló:	Dátum:
Ölveczki Gyuláné	Ölveczkéné dr. Ferencz Róbert	2016. 05.
VZ-T/05-1312	Osztályvezető:	Jóváhagyó:
		Prokai Béla
		Verőgázgató:
		Ritter Géza