


GAGARIN ÚTI LAKÓTELEP - NAGYOK (6-14 ÉVESEK) JÁTSZÓTERE - KONCEPCIÓ

M=1:150

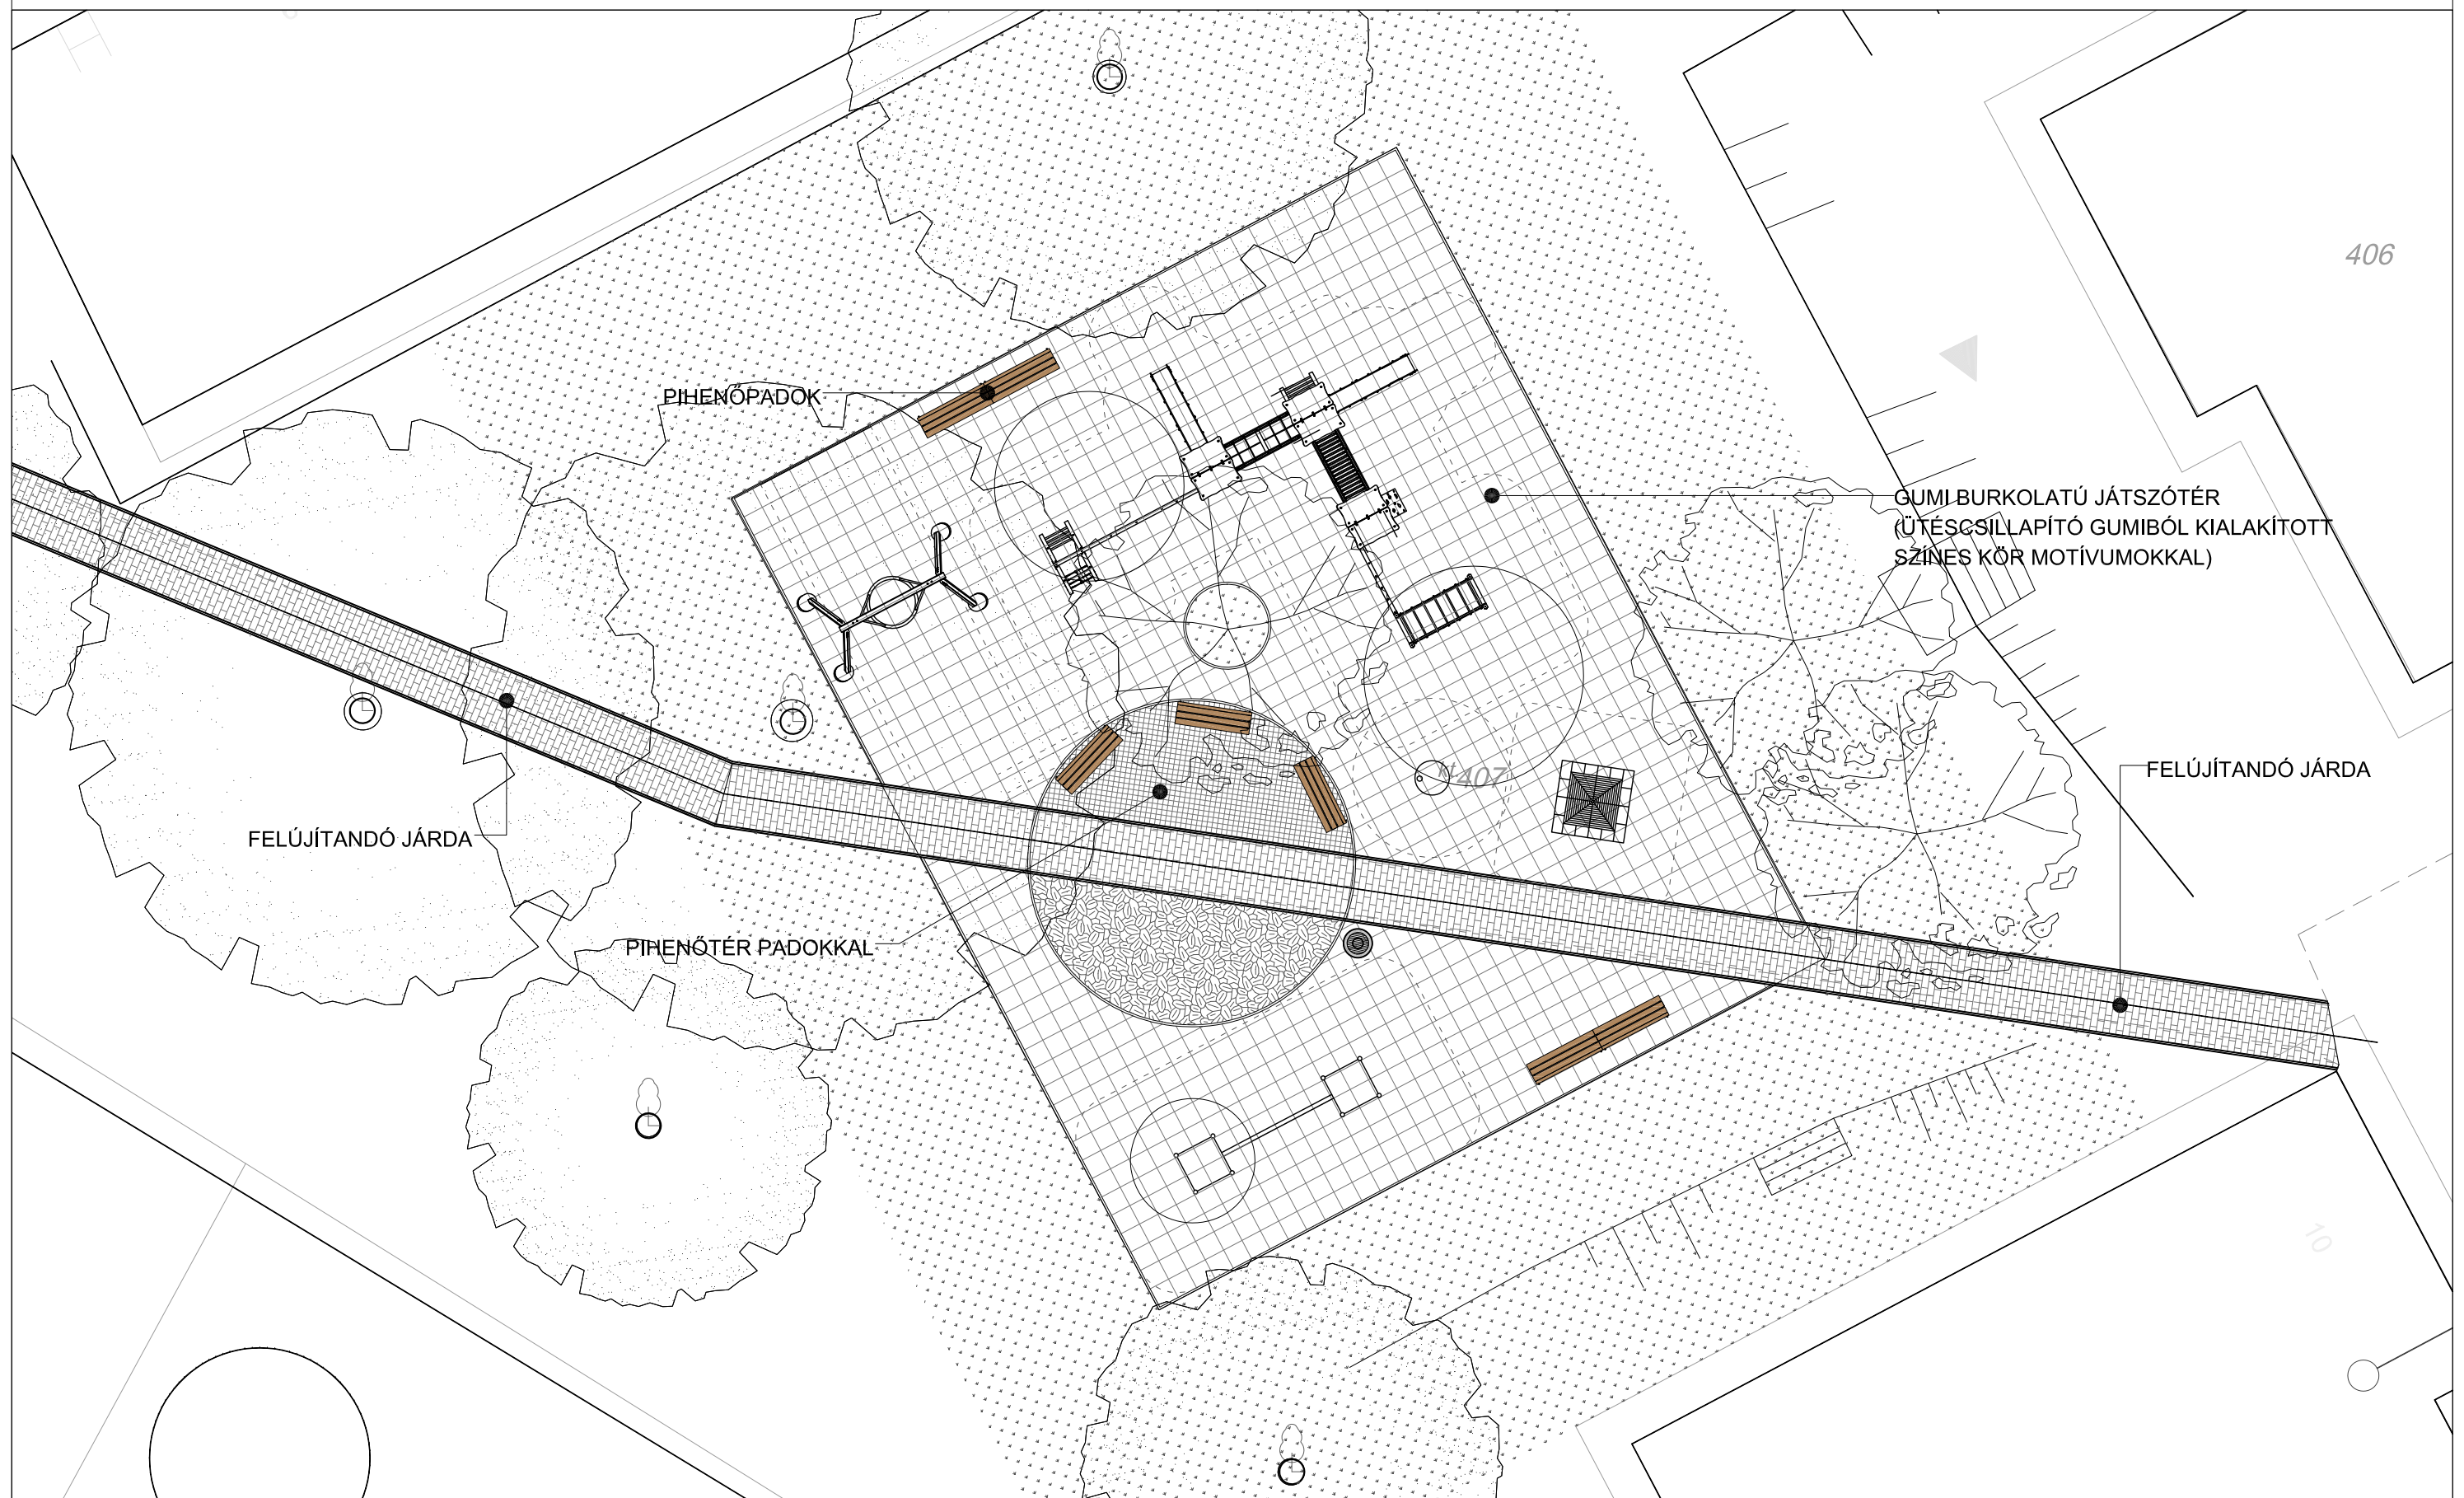

ARCHI-GREEN KFT.

MUNKAKÖZI ANYAG

2014.04.23.