


## JELMAGYARÁZAT


## Játzóeszközök

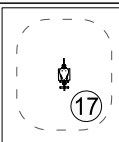


Telepítendő játszótéri eszköz  
szabad esési terével jelölve

A játszóeszközök sorszámozását lásd. a mellékelt  
táblázatban.


## Kertészet

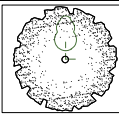

meglévő lombos fa

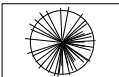

meglévő fenyő

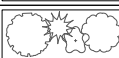


telepítendő cserjék




telepítendő talajtakaró növényzet



telepítendő sövény

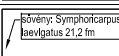


telepítendő növények neve

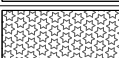

telepítendő egyévi növényfelület



gyepesítendő terület

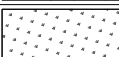


gyepfelújítás



termőföld feltöltés

| Berente Óvoda - telepítendő játszóeszközök |           |                                   |            |
|--------------------------------------------|-----------|-----------------------------------|------------|
|                                            | Cikkszám  | Játék neve                        | Esési mag. |
| 1                                          | KS1132.01 | Torony kötélhiddal és mászófallal | 145        |
| 2                                          | KS2301.01 | Kevin torony mini játékházzal     | 175        |
| 3                                          | KS6220.01 | Homokozó keret 2x2                |            |
| 4                                          | KS6280.01 | Homokozó keret 3x3                |            |
| 5                                          | KS8324.00 | Árnyékoló ponyva 3x3              |            |
| 6                                          | KS8318.00 | Árnyékoló ponyva 2x2              |            |
| 7                                          | KS5100.01 | Kettes mérleghinta                | 90         |
| 8                                          | KS5110.01 | Négyes mérleghinta                | 90         |
| 9                                          | KS5032.00 | Beépített ugróasztal - kicsi      | 110        |
| 10                                         | KS5161.01 | Egyensúlyozó kör                  | 70         |
| 11                                         | KS9730.01 | Álló rajztábla                    |            |
| 12                                         | KS9180.01 | Falra szerelhető rajztábla        |            |
| 13                                         | KS4251.01 | Madárfészek hinta                 | 145        |
| 14                                         | KS4051.01 | Harry kettes ingahinta            | 145        |
| 15                                         | EU4530.01 | Franzi mászóka                    | 95         |
| 16                                         | KS1408.01 | Micca kisautó                     | 24         |
| 17                                         |           | Áthelyezett rugós játék           |            |
| 18                                         |           | Áthelyezett rugós játék           |            |
| 19                                         |           | Áthelyezett labdakosár            |            |

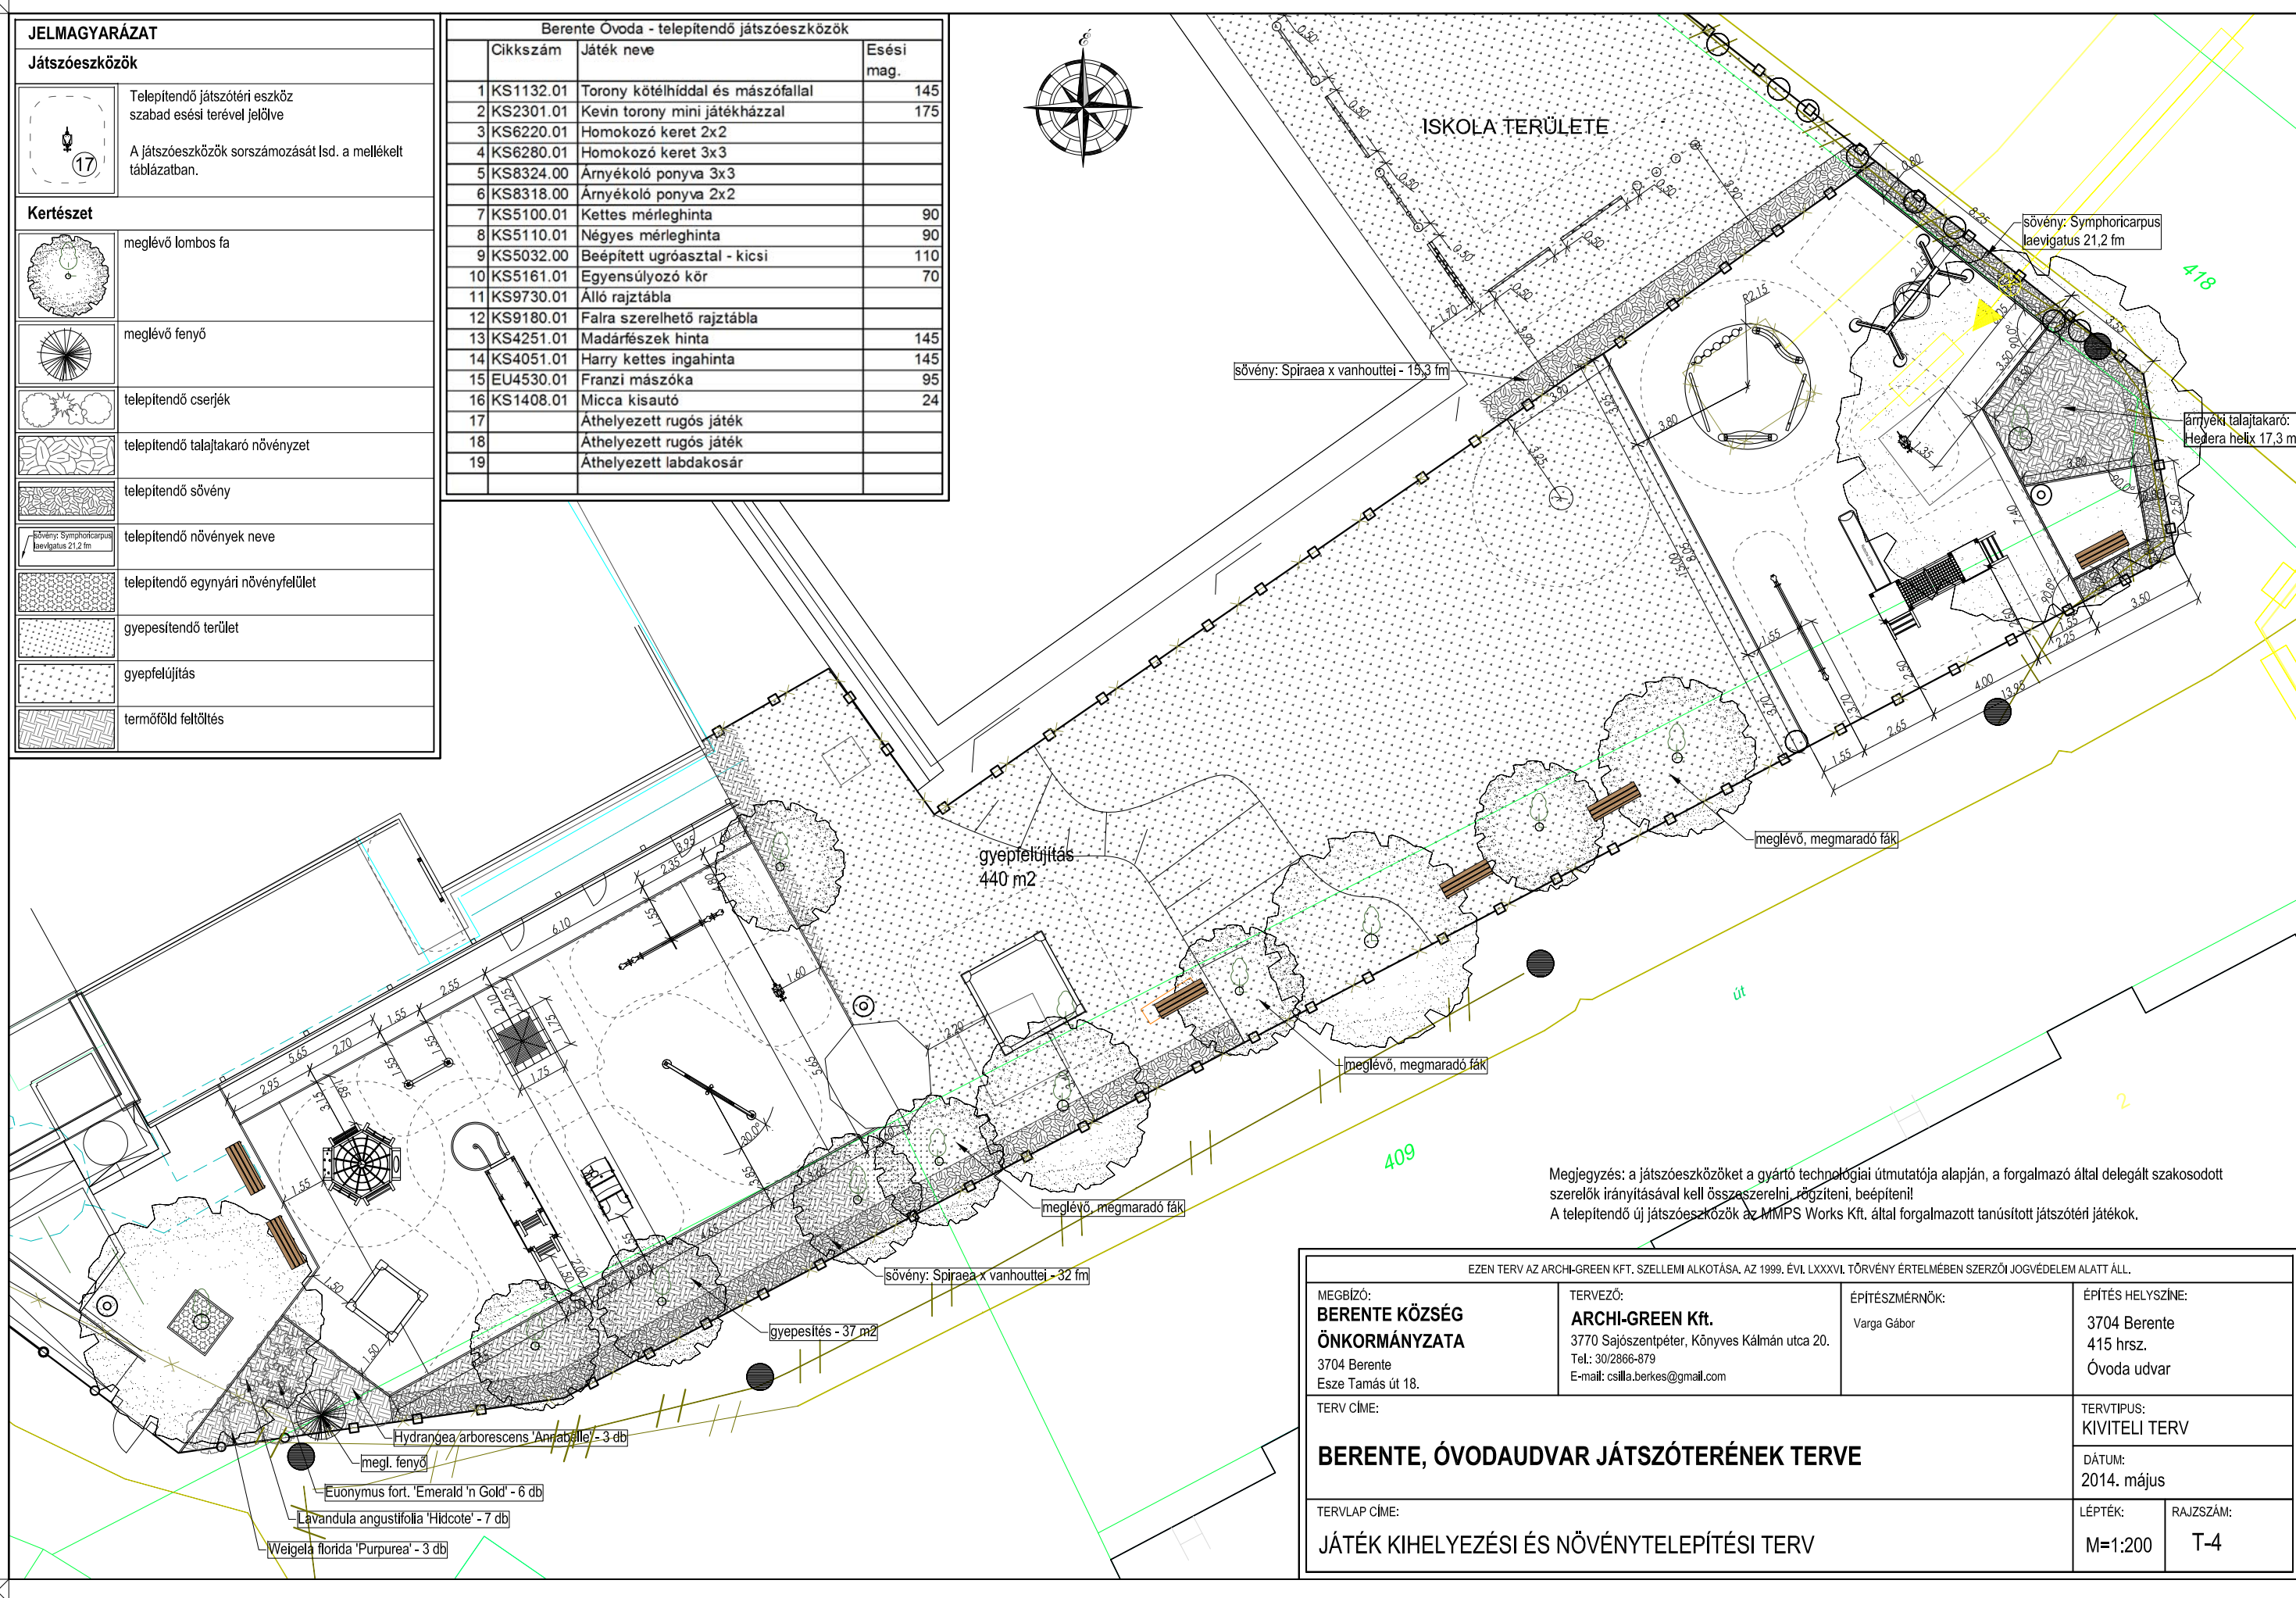

Megjegyzés: a játszóeszközöket a gyártó technológiai útmutatója alapján, a forgalmazó által delegált szakosodott  
szerek irányításával kell összeszerelni, rögzíteni, beépíteni!  
A telepítendő új játszóeszközök az MMPS Works Kft. által forgalmazott tanúsított játszótéri játékok.

EZEN TERV AZ ARCHI-GREEN KFT. SZELLEMI ALKOTÁSA, AZ 1999. ÉVI. LXXXVI. TÖRVÉNY ÉRTELMÉBEN SZERZŐI JOGVÉDELEM ALATT ÁLL.

MEGBÍZÓ:  
**BERENTE KÖZSÉG  
ÖNKORMÁNYZATA**  
3704 Berente  
Esze Tamás út 18.

TERVEZŐ:  
**ARCHI-GREEN Kft.**  
3770 Sajószentpéter, Könyves Kálmán utca 20.  
Tel.: 30/2866-879  
E-mail: csilla.berkes@gmail.com

ÉPÍTÉSZMÉRNÖK:  
Varga Gábor

ÉPÍTÉS HELYSZÍNE:  
3704 Berente  
415 hrsz.  
Óvoda udvar

TERV CÍME:

**BERENTE, ÓVODAUDVAR JÁTSZÓTERÉNEK TERVE**

TERVLAP CÍME:

**JÁTÉK KIHELYEZÉSI ÉS NÖVÉNYTELEPÍTÉSI TERV**

TERVTÍPUS:  
KIVITELI TERV

DÁTUM:  
2014. május

LÉPTÉK:  
M=1:200

RAJZSZÁM:  
T-4