


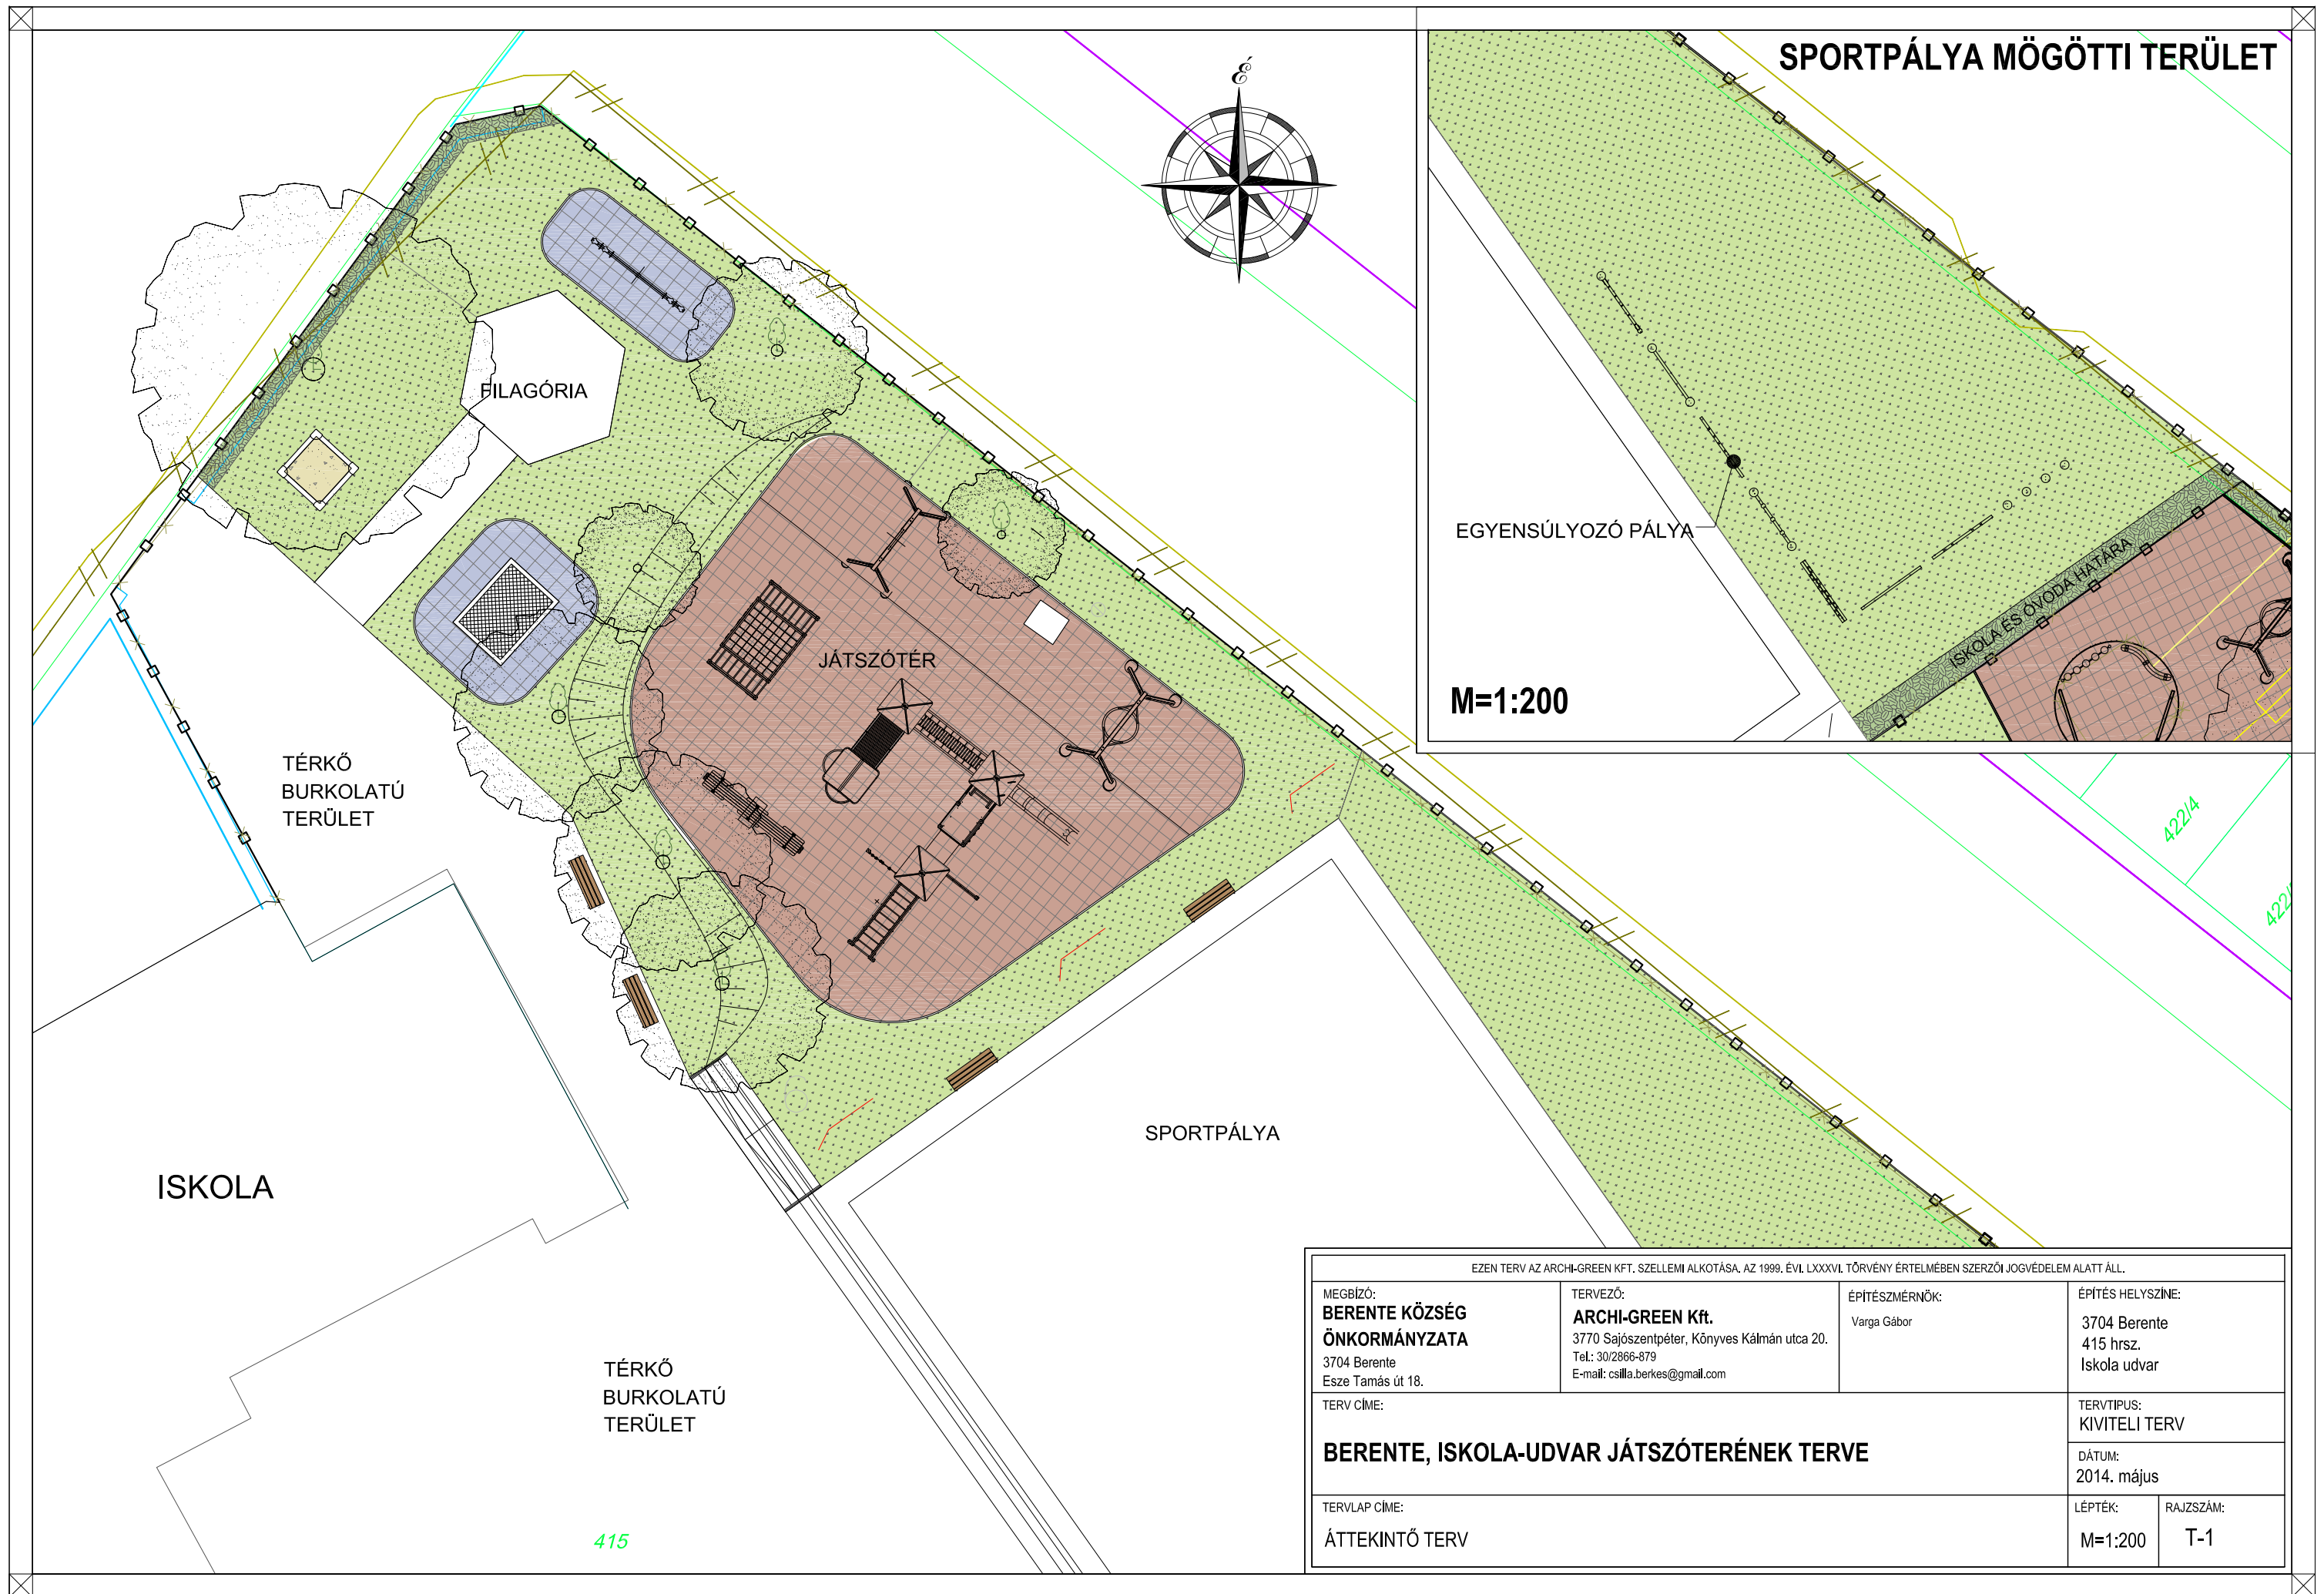

EZEN TERV AZ ARCHI-GREEN KFT. SZELLEMI ALKOTÁSA, AZ 1999. ÉVI. LXXXVI. TÖRVÉNY ÉRTELMÉBEN SZERZŐI JOGVÉDELME ALATT ÁLL.			
MEGBÍZÓ: BERENTE KÖZSÉG ÖNKORMÁNYZATA 3704 Berente Esze Tamás út 18.	TERVEZŐ: ARCHI-GREEN Kft. 3770 Sajószentpéter, Könyves Kálmán utca 20. Tel.: 30/2866-879 E-mail: csilla.berkes@gmail.com	ÉPÍTÉSZMÉRNÖK: Varga Gábor	ÉPÍTÉS HELYSZÍNE: 3704 Berente 415 hrsz. Iskola udvar
TERV CÍME: BERENTE, ISKOLA-UDVAR JÁTSZÓTERÉNEK TERVE			TERVTÍPUS: KIVITELI TERV
TERVLAP CÍME: ÁTTEKINTŐ TERV			DÁTUM: 2014. május
			LÉPTÉK: M=1:200
			RAJZSZÁM: T-1