


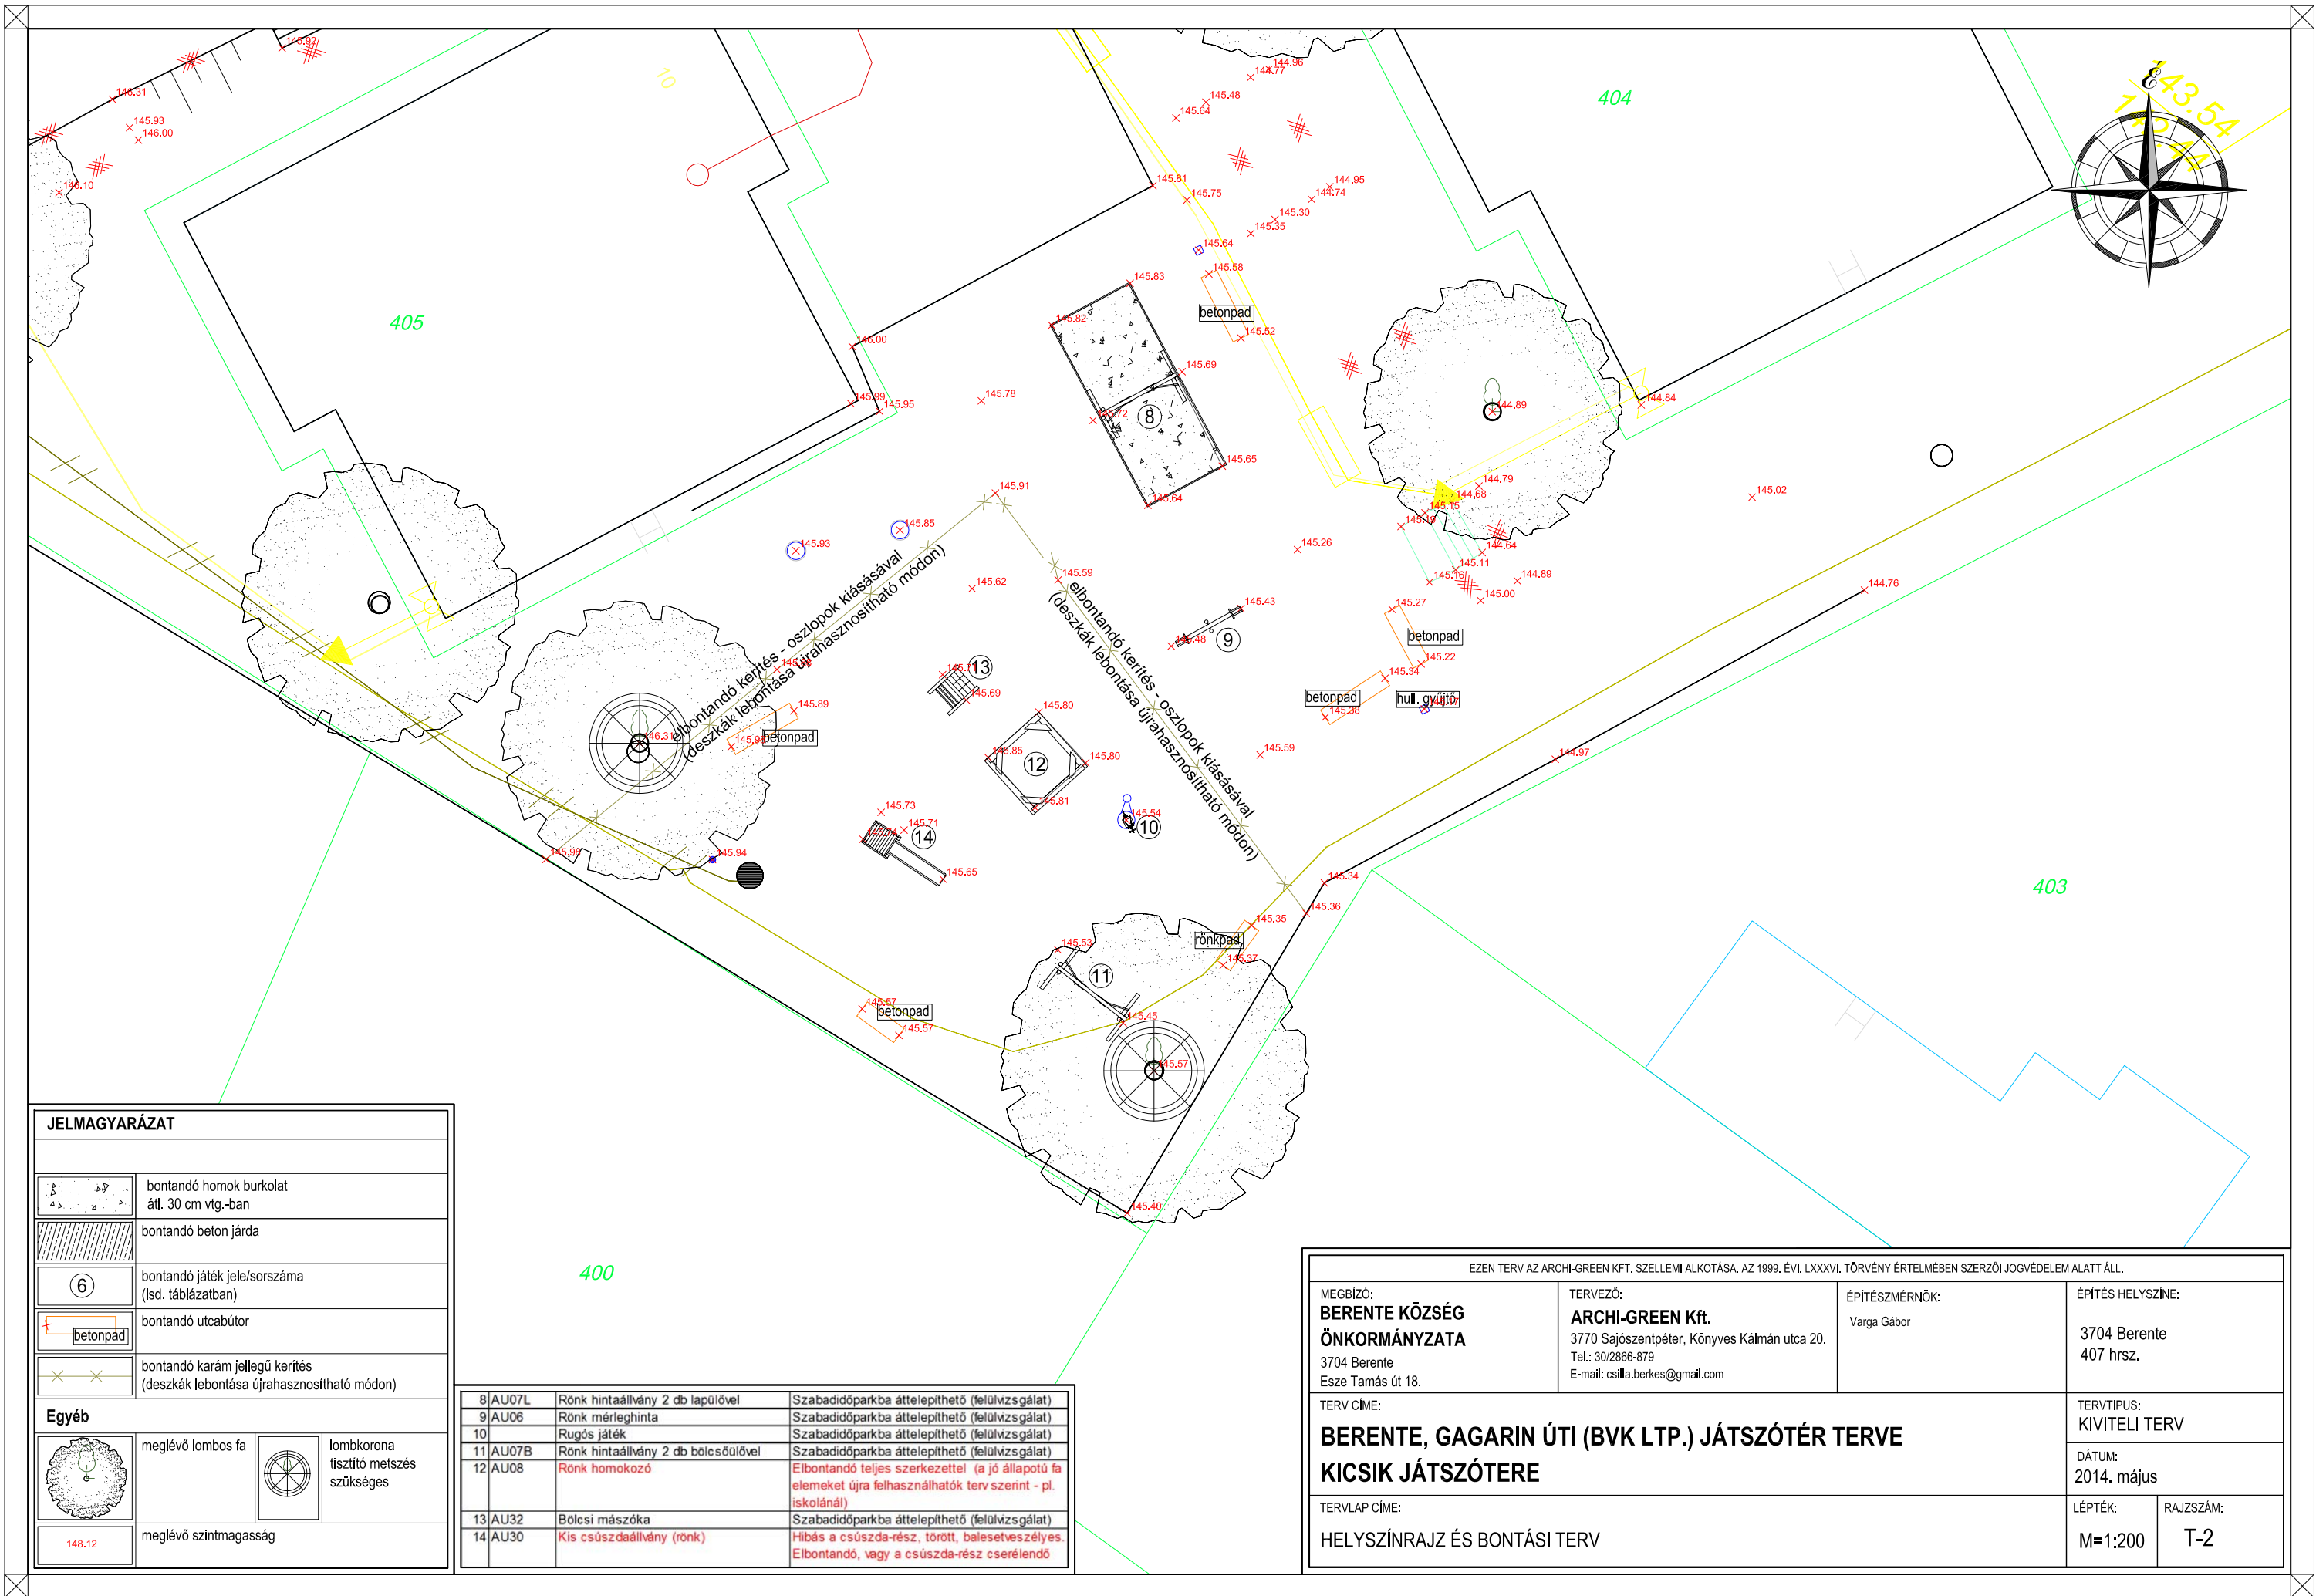

JELMAGYARÁZAT

|  |                                                                               |
|--|-------------------------------------------------------------------------------|
|  | bontandó homok burkolat<br>átl. 30 cm vtg.-ban                                |
|  | bontandó beton járda                                                          |
|  | bontandó játék jele/sorszáma<br>(lsd. táblázatban)                            |
|  | bontandó utcabútor                                                            |
|  | bontandó karám jellegű kerítés<br>(deszkák lebontása újrahasznosítható módon) |

Egyéb

|  |                       |  |                                             |
|--|-----------------------|--|---------------------------------------------|
|  | meglévő lombos fa     |  | lombkorona<br>tisztító metszés<br>szükséges |
|  | meglévő szintmagasság |  |                                             |

|          |                                     |   |
|----------|-------------------------------------|---|
| 8 AU07L  | Rönk hintaátlvány 2 db lapulóval    | Szabadidőparkba áttelepíthető (felülvizsgálat)                                                                     |
| 9 AU06   | Rönk mérleghinta                    | Szabadidőparkba áttelepíthető (felülvizsgálat)                                                                     |
| 10       | Rugós játék                         | Szabadidőparkba áttelepíthető (felülvizsgálat)                                                                     |
| 11 AU07B | Rönk hintaátlvány 2 db bölcsőülővel | Szabadidőparkba áttelepíthető (felülvizsgálat)                                                                     |
| 12 AU08  | Rönk homokozó                       | Elbontandó teljes szerkezettel (a jó állapotú fa<br>elemeket újra felhasználhatók terv szerint - pl.<br>iskolánál) |
| 13 AU32  | Bölcsi mászóka                      | Szabadidőparkba áttelepíthető (felülvizsgálat)                                                                     |
| 14 AU30  | Kis csúszdaátlvány (rönk)           | Hibás a csúszda-rész, törött, balesetveszélyes.<br>Elbontandó, vagy a csúszda-rész cserélendő                      |

|   |   |                               |                                                |
|---|---|-------------------------------|------------------------------------------------|
| EZEN TERV AZ ARCHI-GREEN KFT. SZELLEMI ALKOTÁSA, AZ 1999. ÉVI. LXXXVI. TÖRVÉNY ÉRTELMEBEN SZERZŐI JOGVÉDELIM ALATT ÁLL. |   |                               |                                                |
| MEGBÍZÓ:<br><b>BERENTE KÖZSÉG<br/>ÖNKORMÁNYZATA</b><br>3704 Berente<br>Esze Tamás út 18.                                | TERVEZŐ:<br><b>ARCHI-GREEN Kft.</b><br>3770 Sajószentpéter, Könyves Kálmán utca 20.<br>Tel.: 30/2866-879<br>E-mail: csilla.berkes@gmail.com | ÉPÍTÉSZMÉRNÖK:<br>Varga Gábor | ÉPÍTÉS HELYSZÍNE:<br>3704 Berente<br>407 hrsz. |
| TERV CÍME:<br><b>BERENTE, GAGARIN ÚTI (BVK LTP.) JÁTSZÓTÉR TERVE<br/>KISIK JÁTSZÓTERE</b>                               |   |                               | TERVTÍPUS:<br>KIVITELI TERV                    |
| TERVLAP CÍME:<br><b>HELYSZÍNRAJZ ÉS BONTÁSI TERV</b>                                                                    |   |                               | DÁTUM:<br>2014. május                          |
|   |   | LÉPTÉK:<br>M=1:200            | RAJZSZÁM:<br>T-2                               |